




A

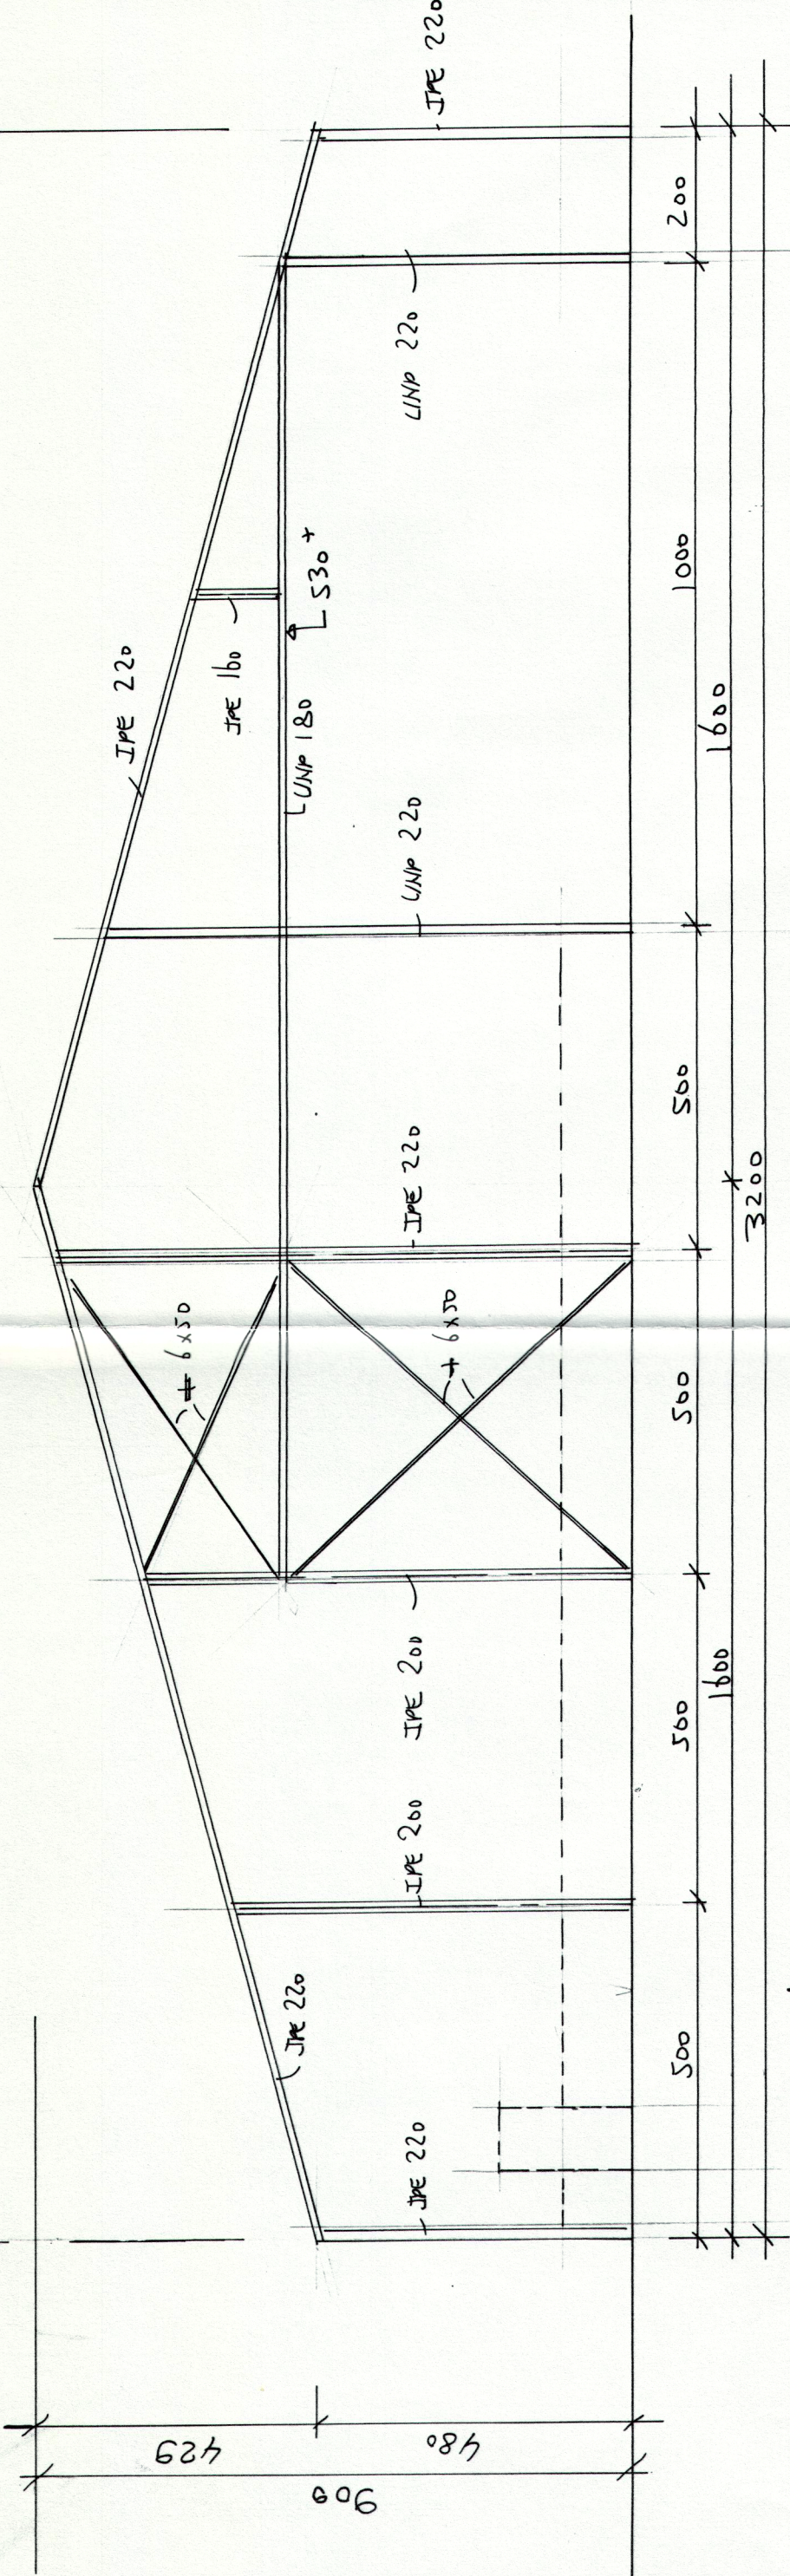


SPANT AS 1

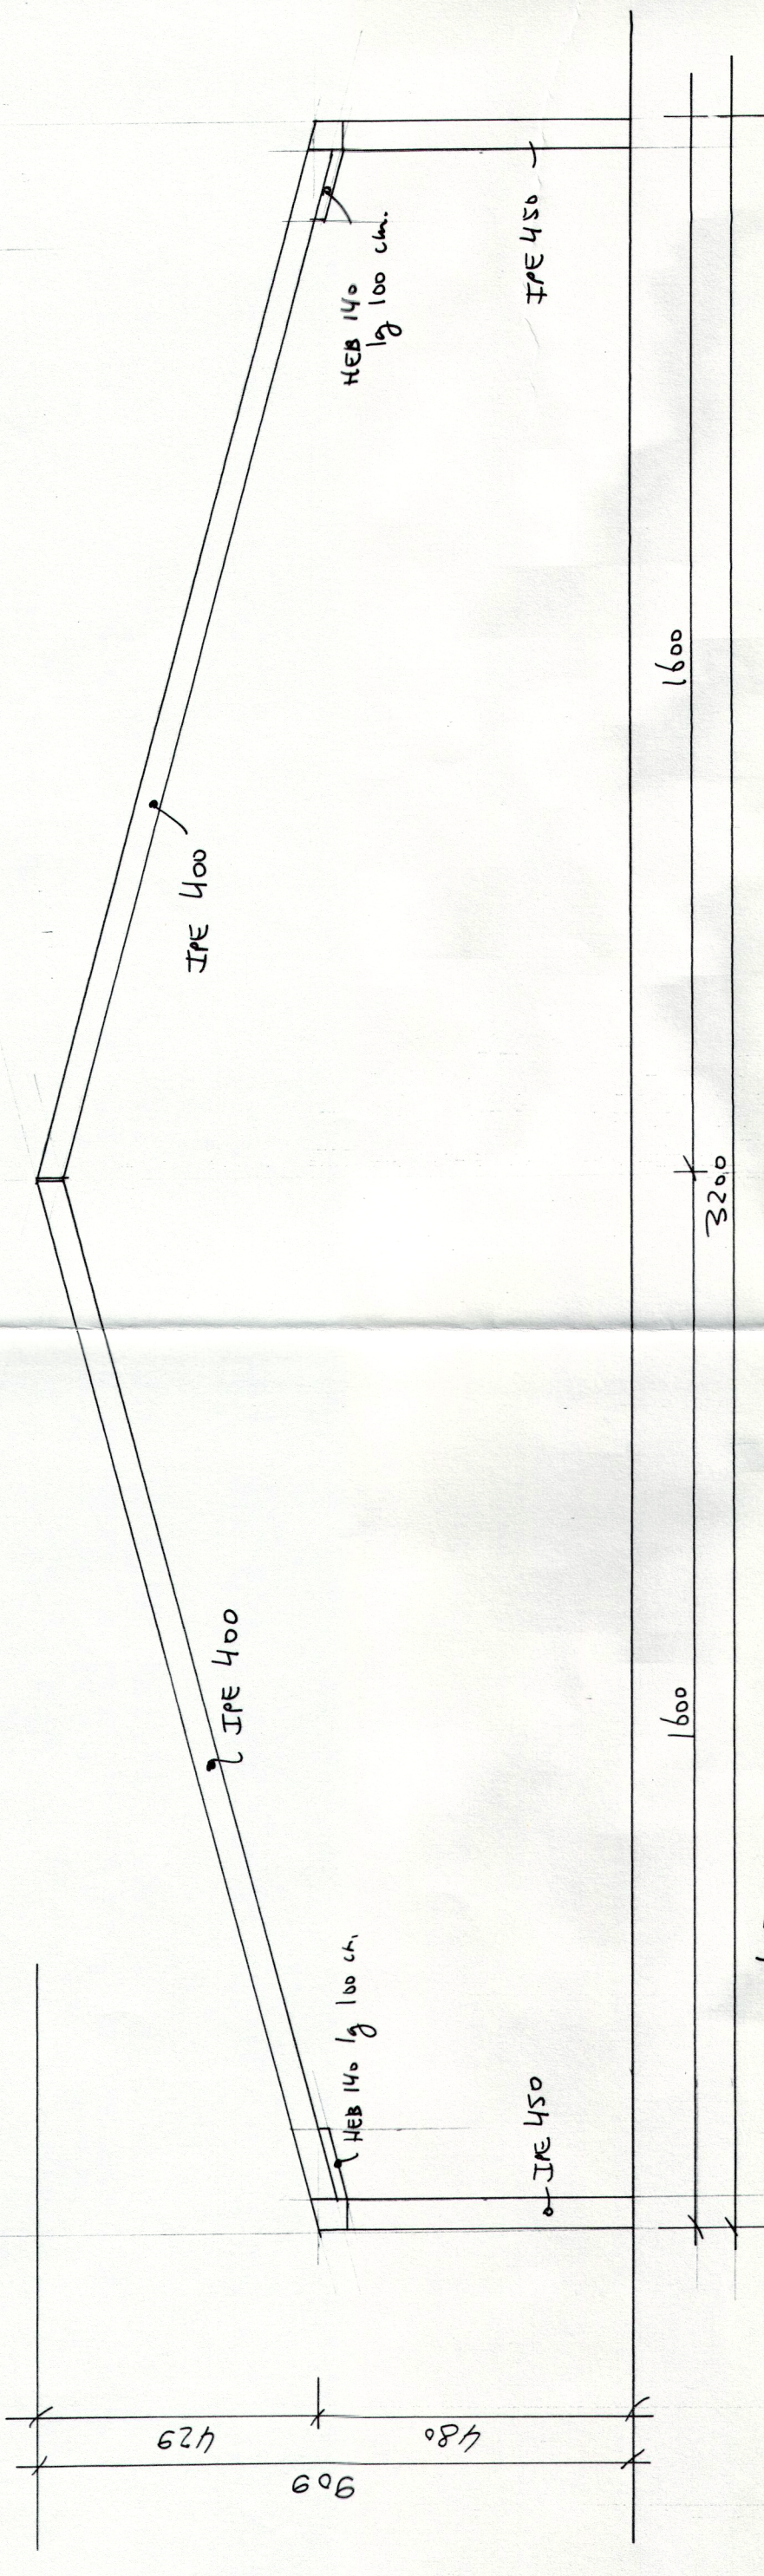

SPANT AS 5-6-7-12

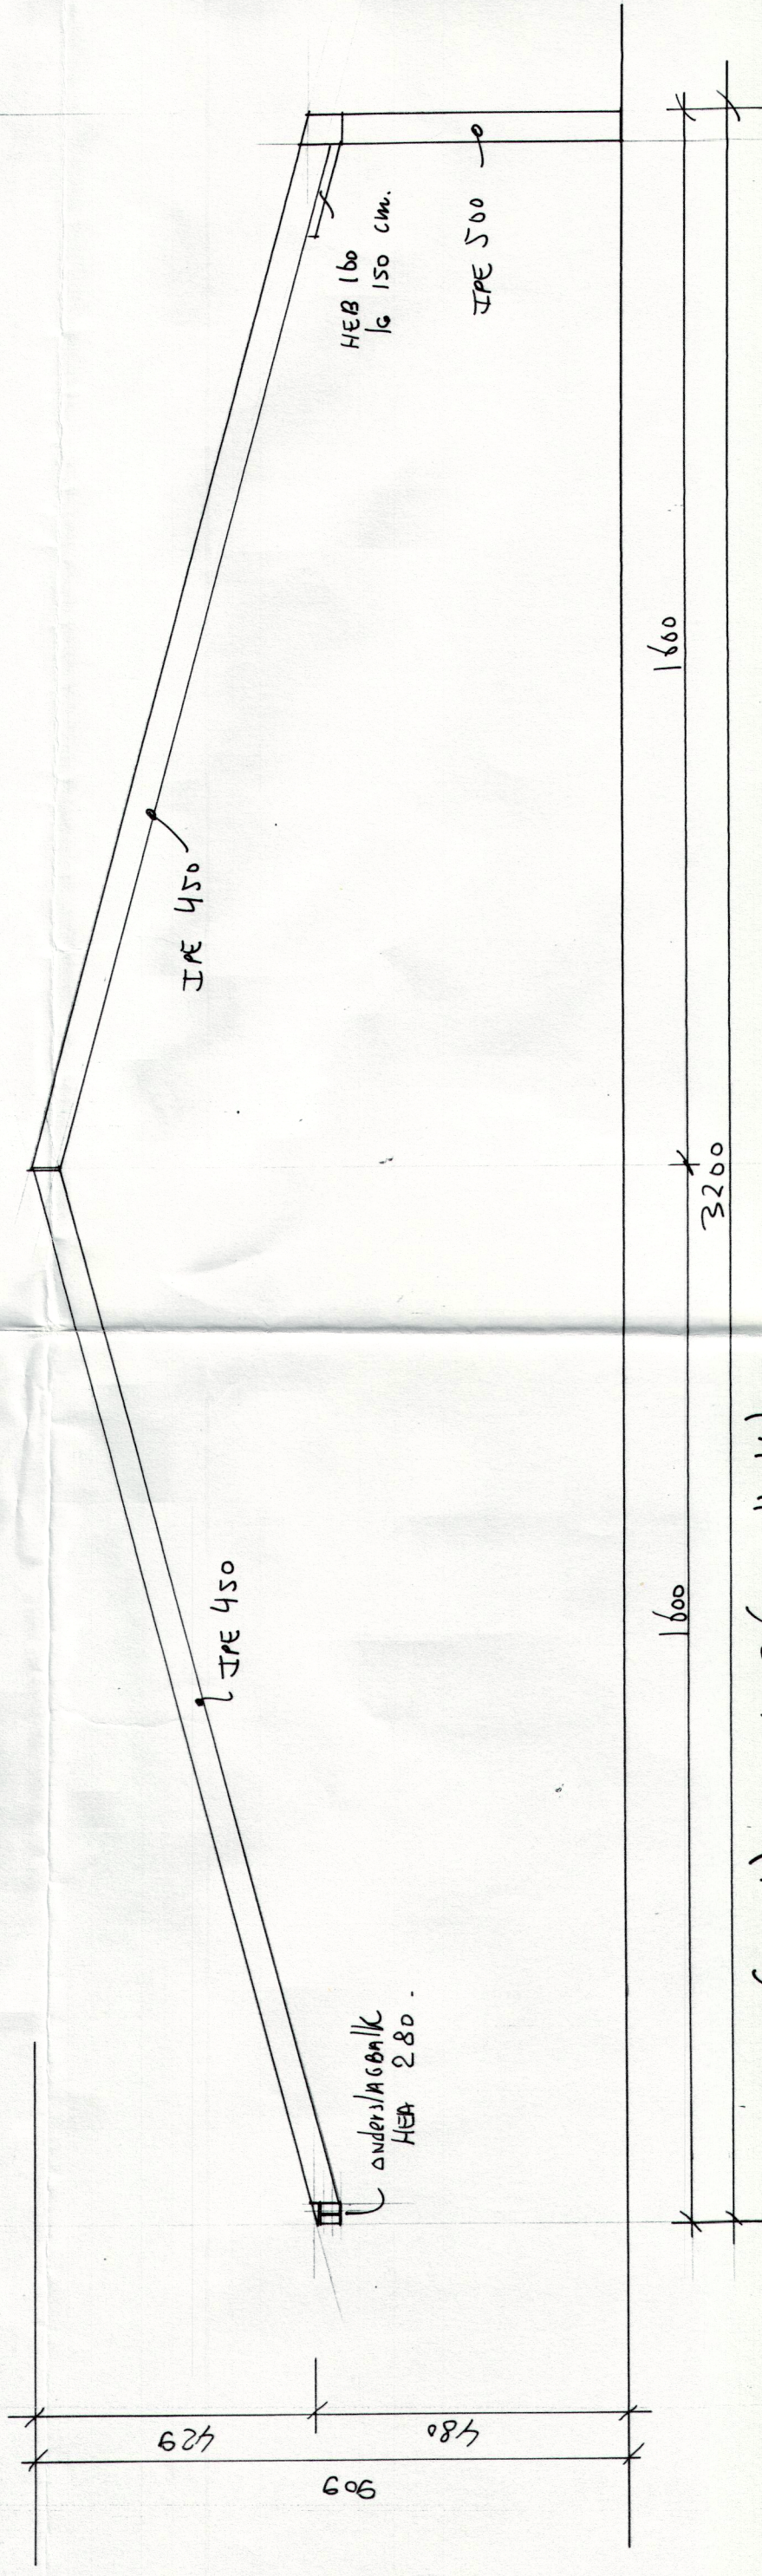


SPANT AS 3 (NORMAAL) AS 9 (WIEGELBEELD)

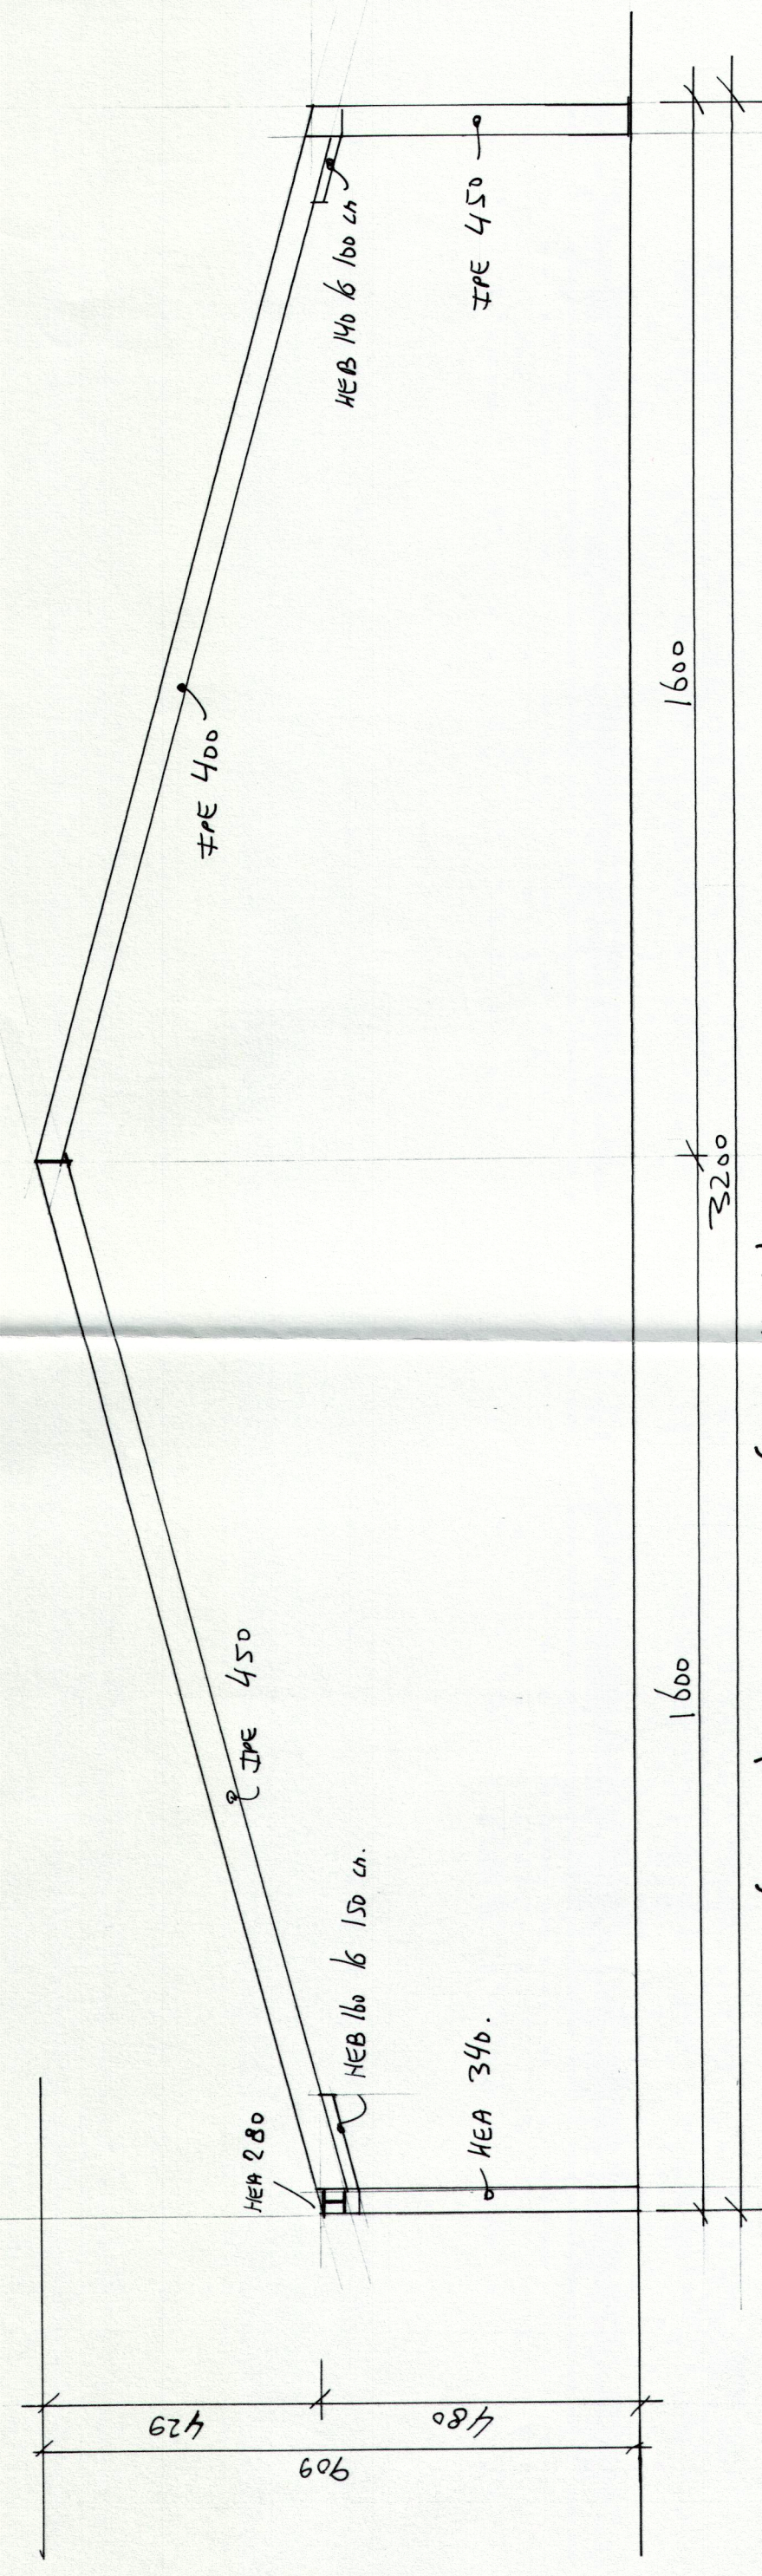


SPANT AS 2-4 (NORMAAL) AS 8-10 (WIEGELBEELD)


A

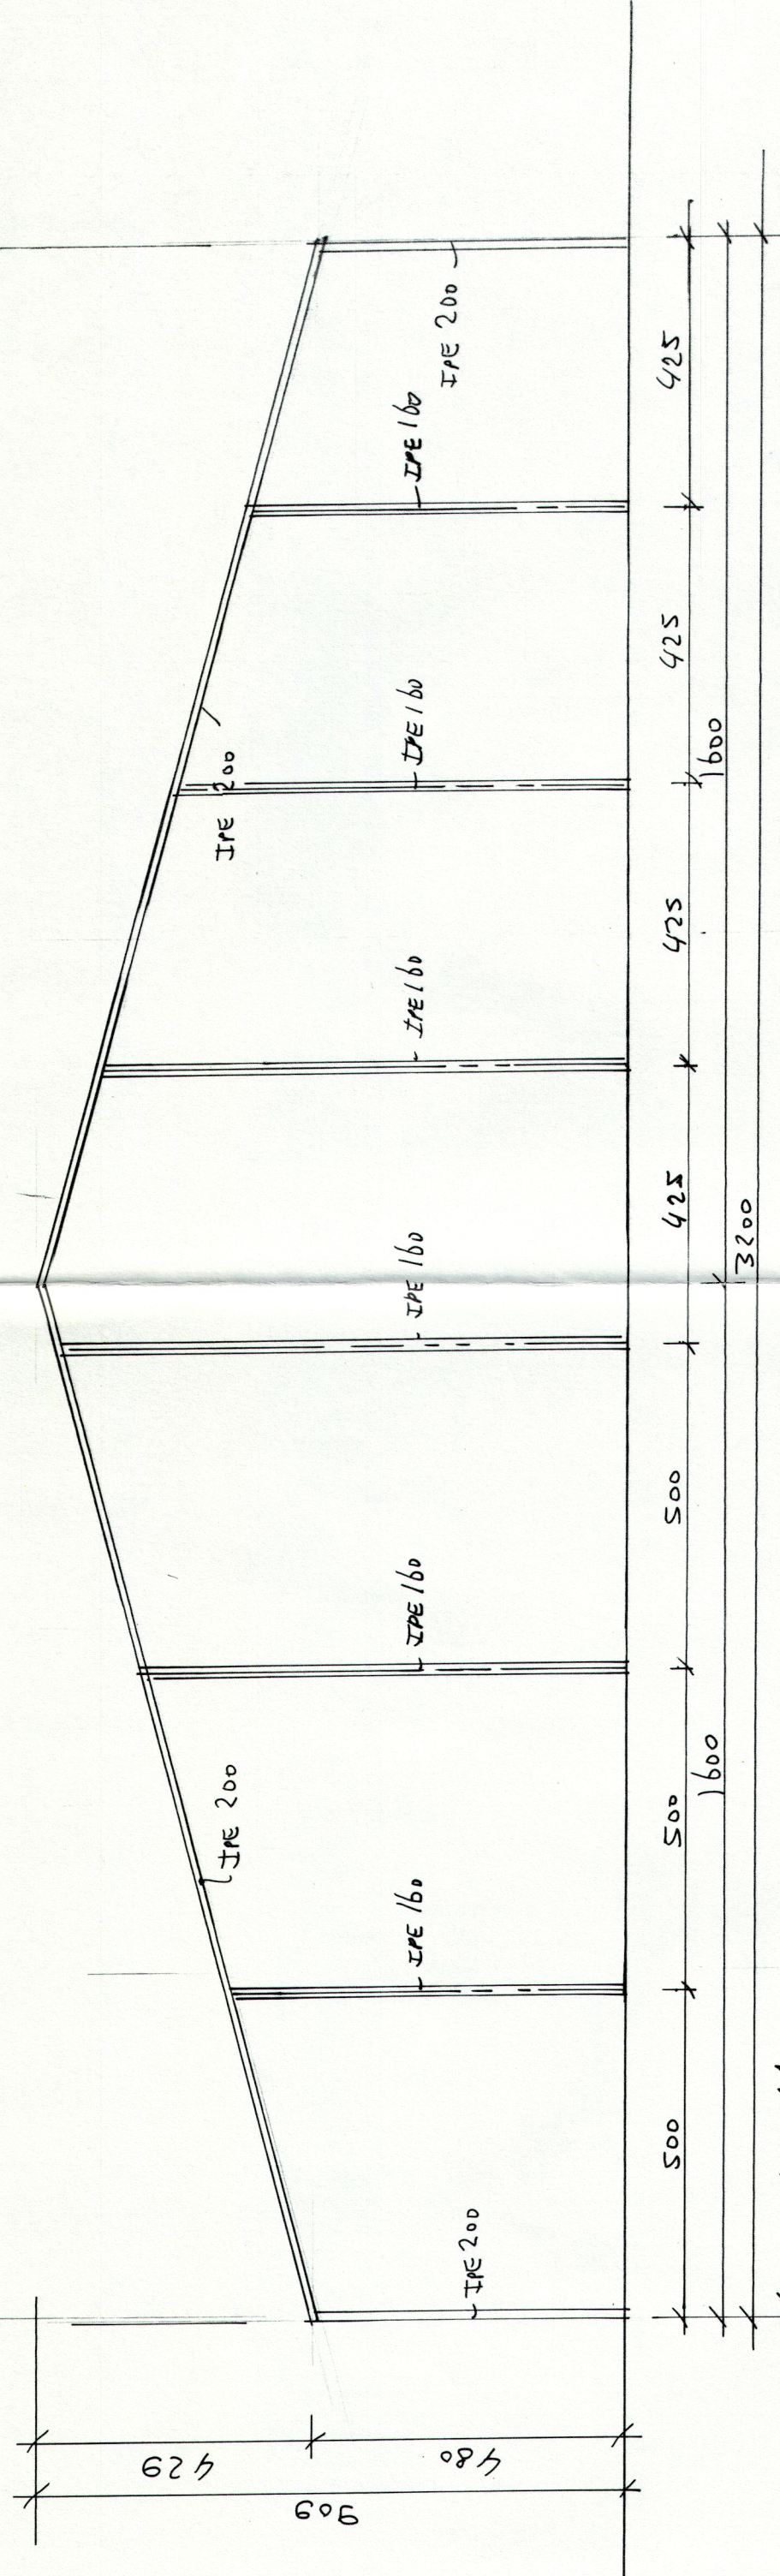


SPANT AS 11

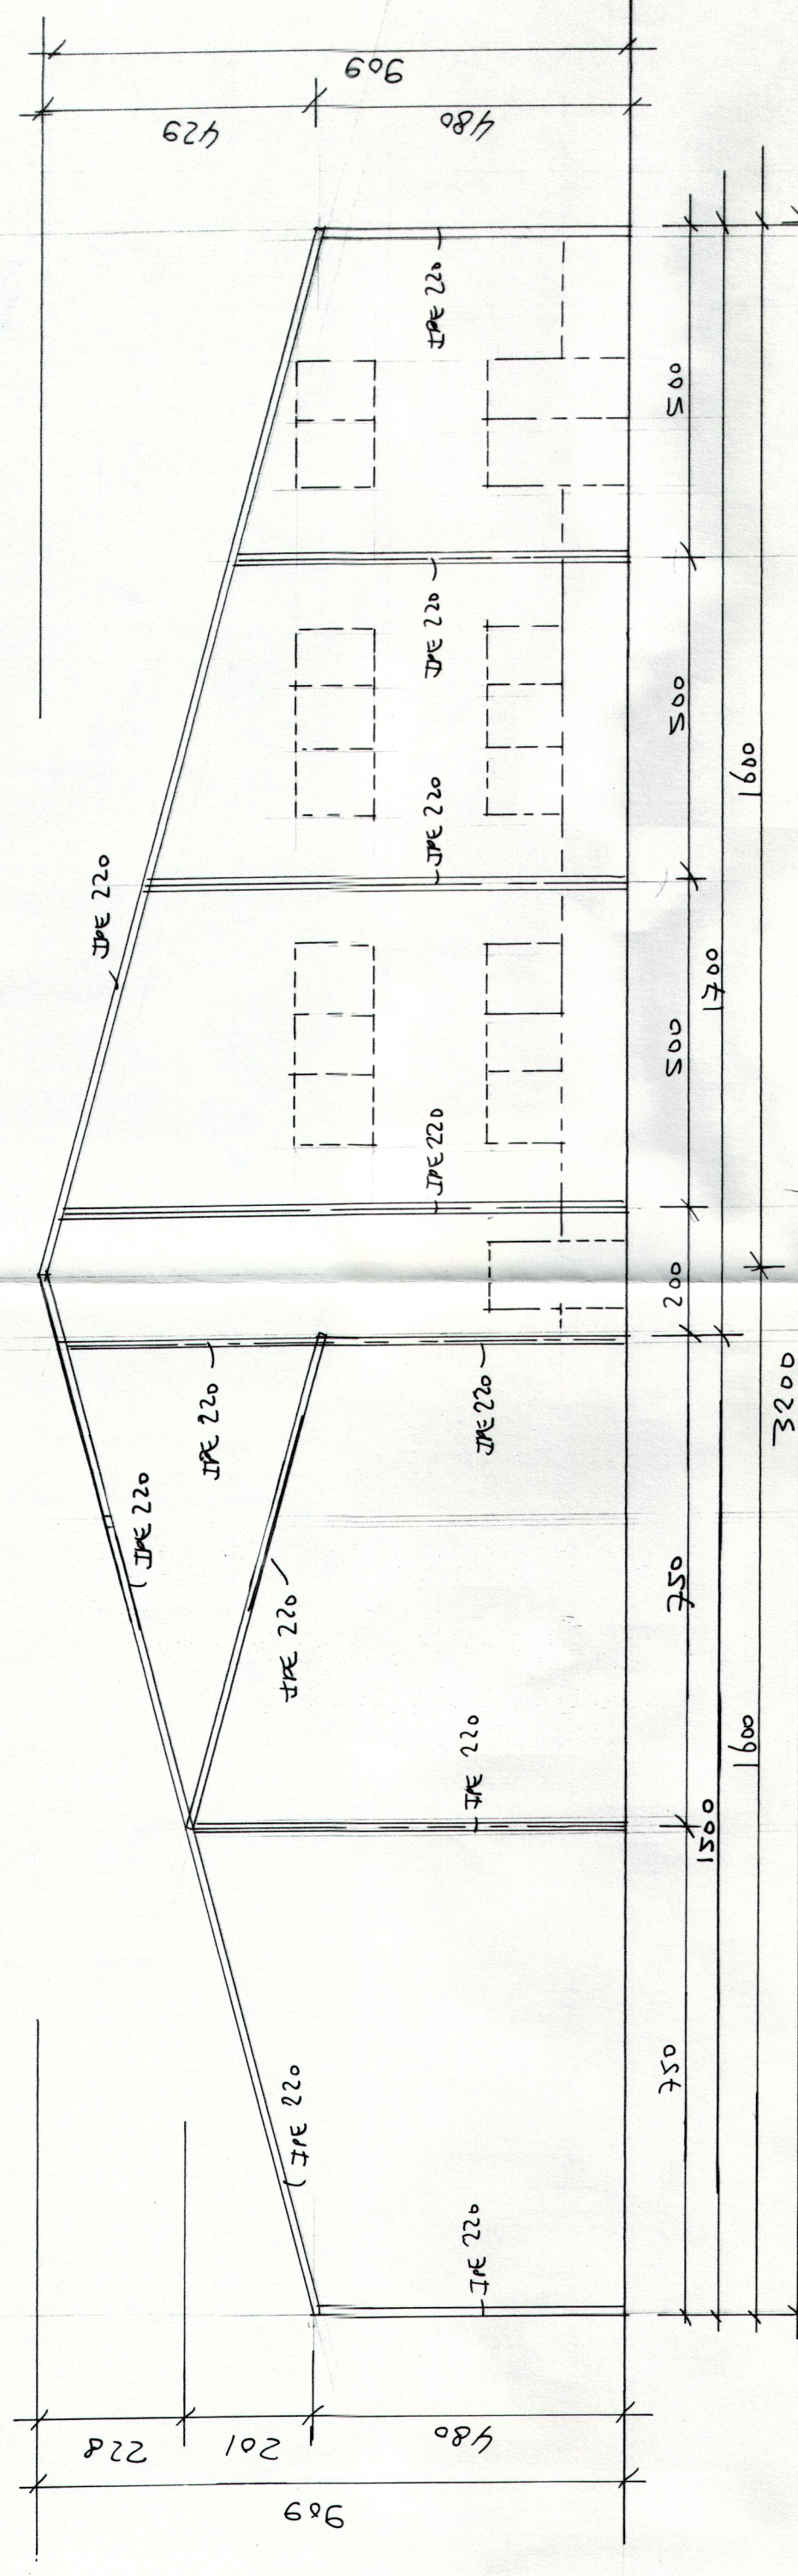

SPANT AS 13

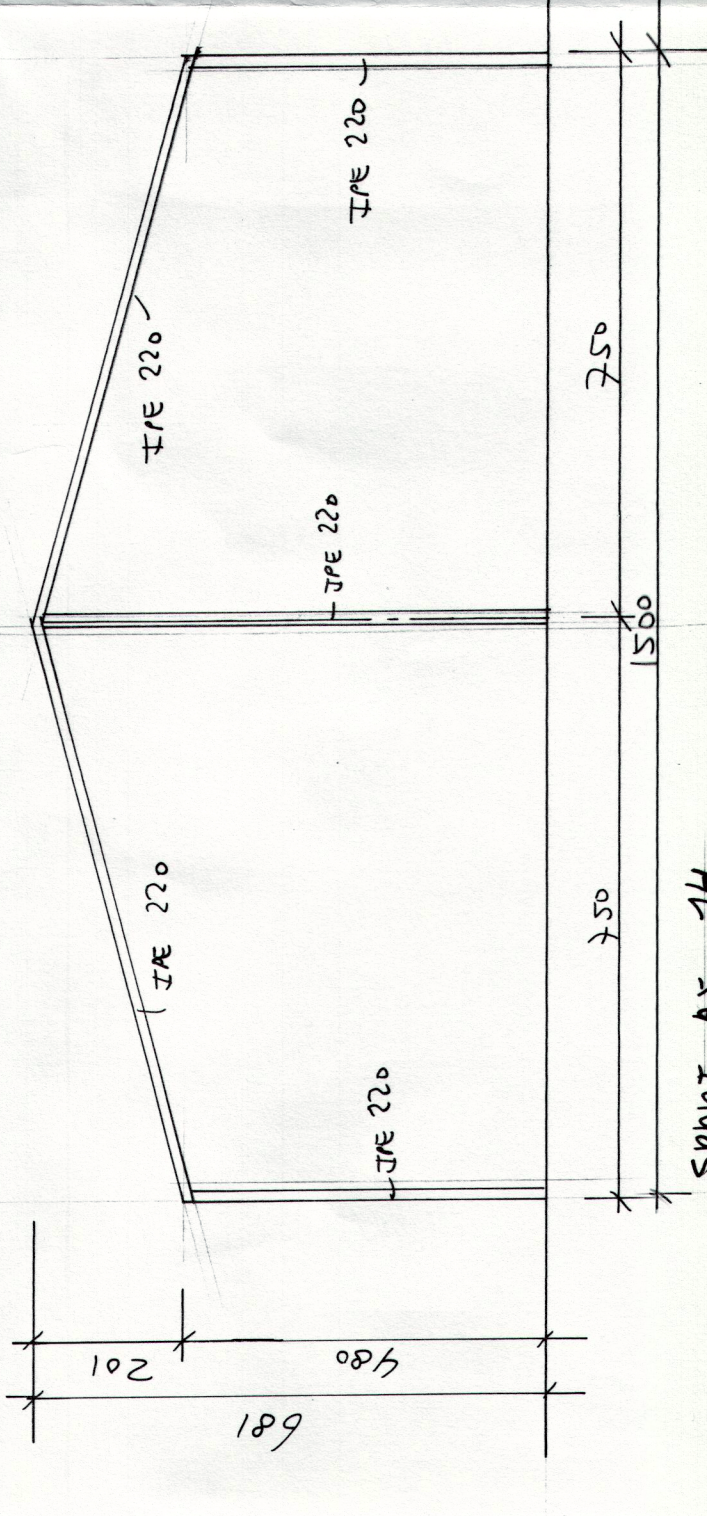


SPANT AS 14

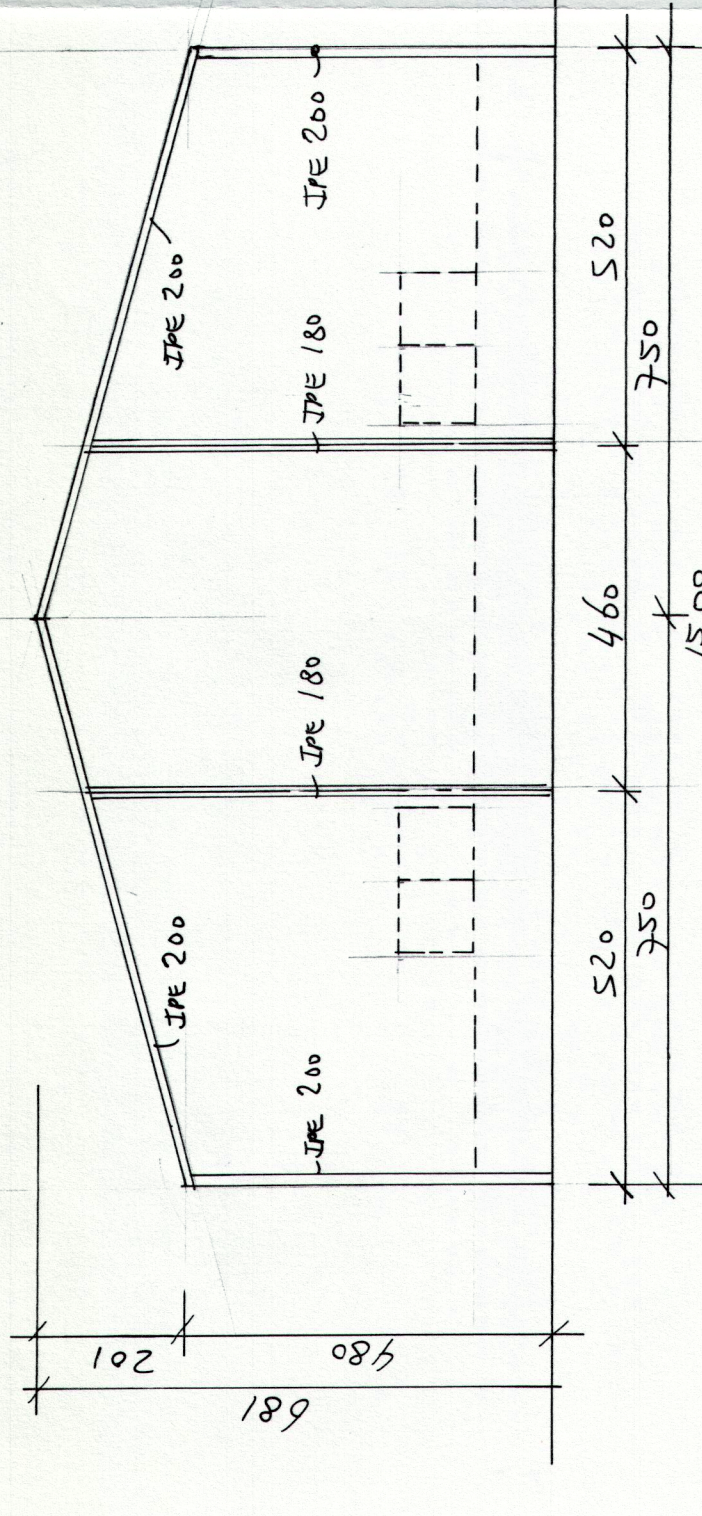


SPANT AS 15


B

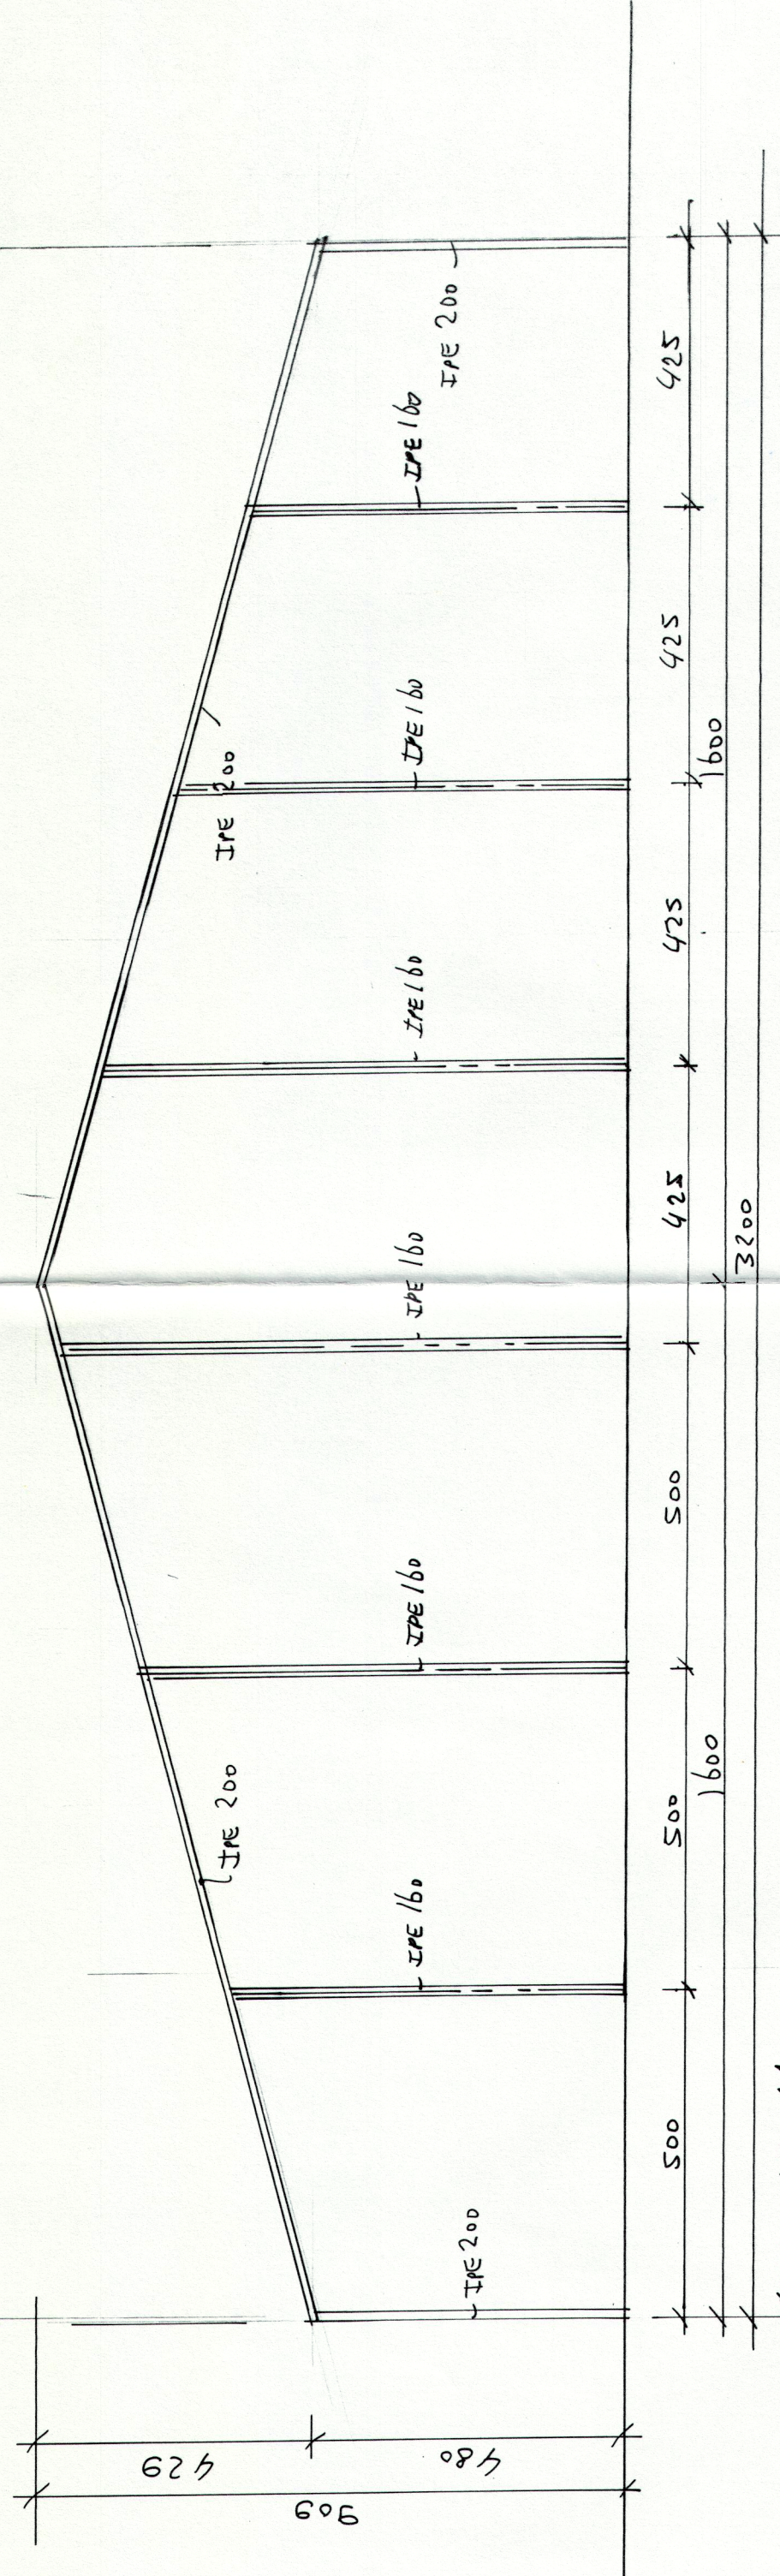


SPANT AS 11

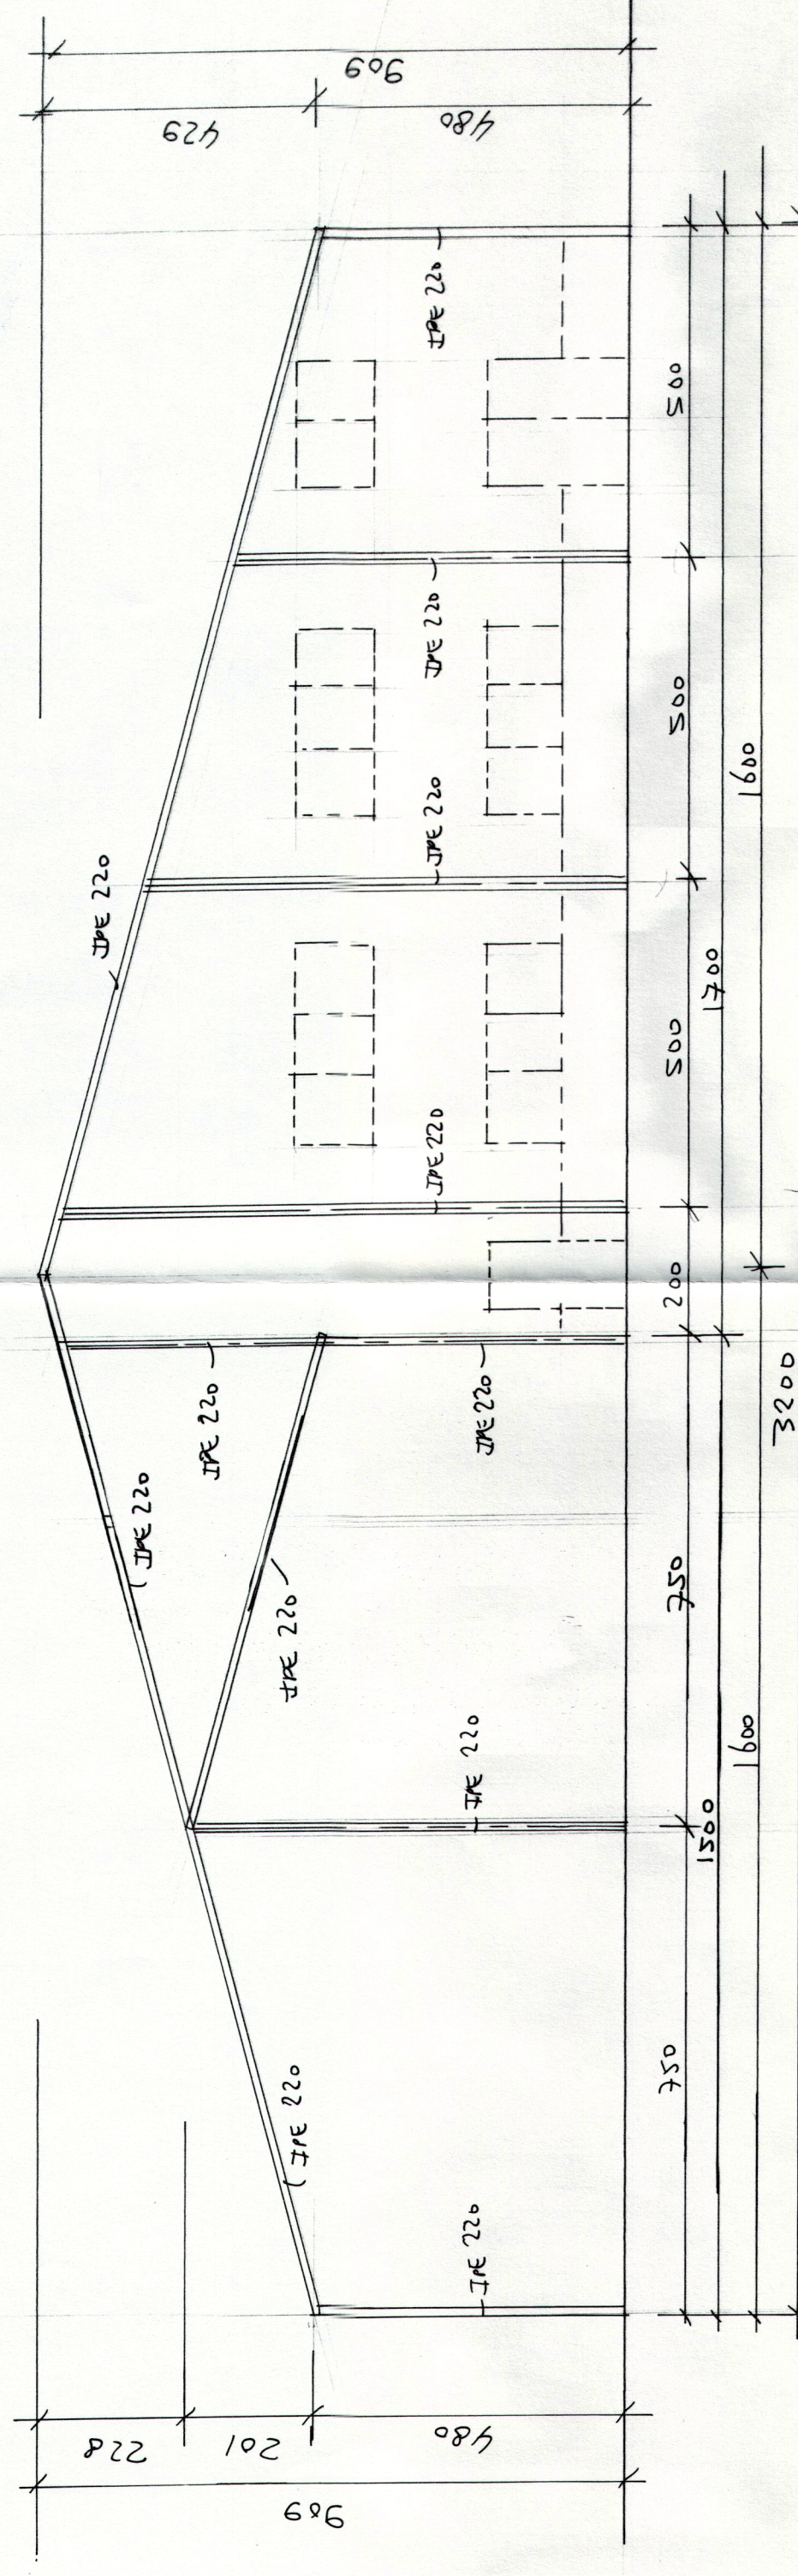



SPANT AS 13

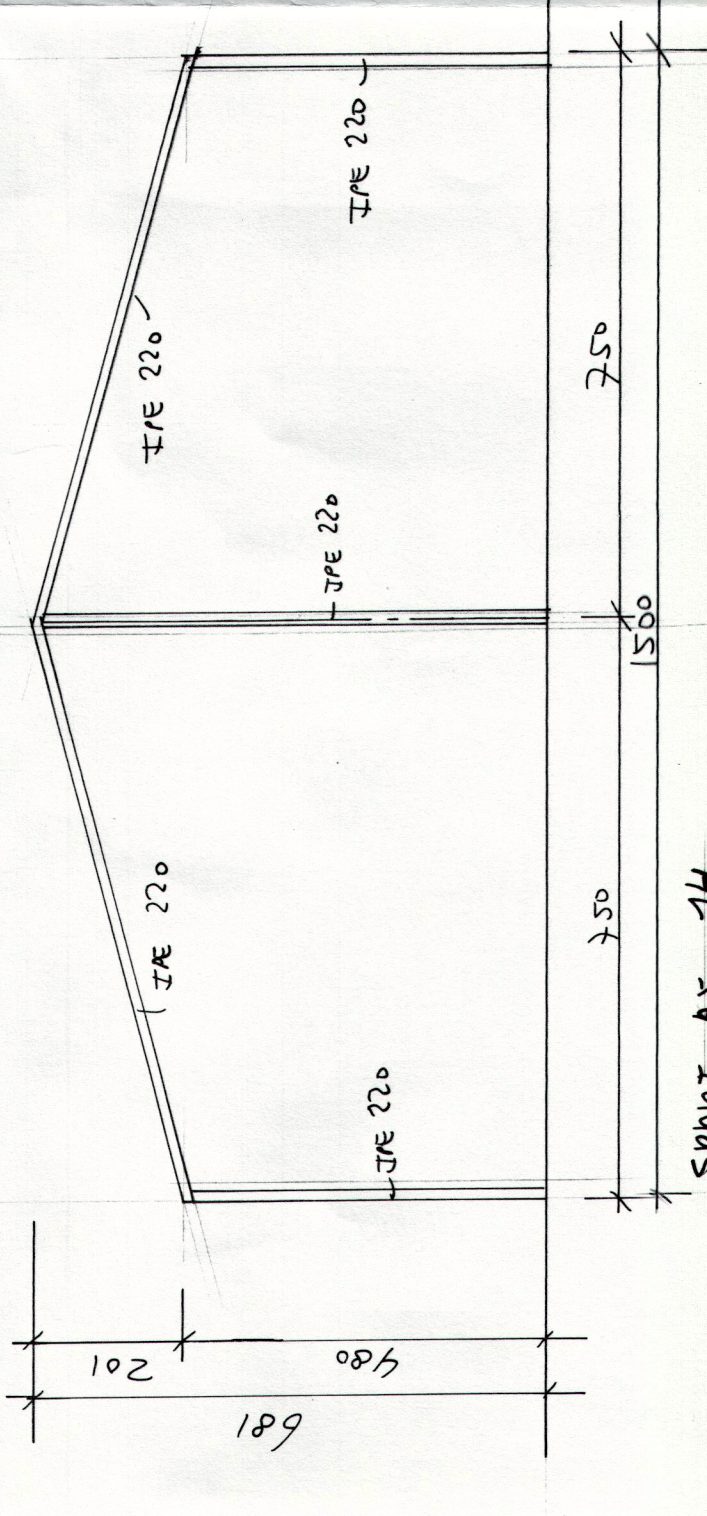

SPANT AS 14

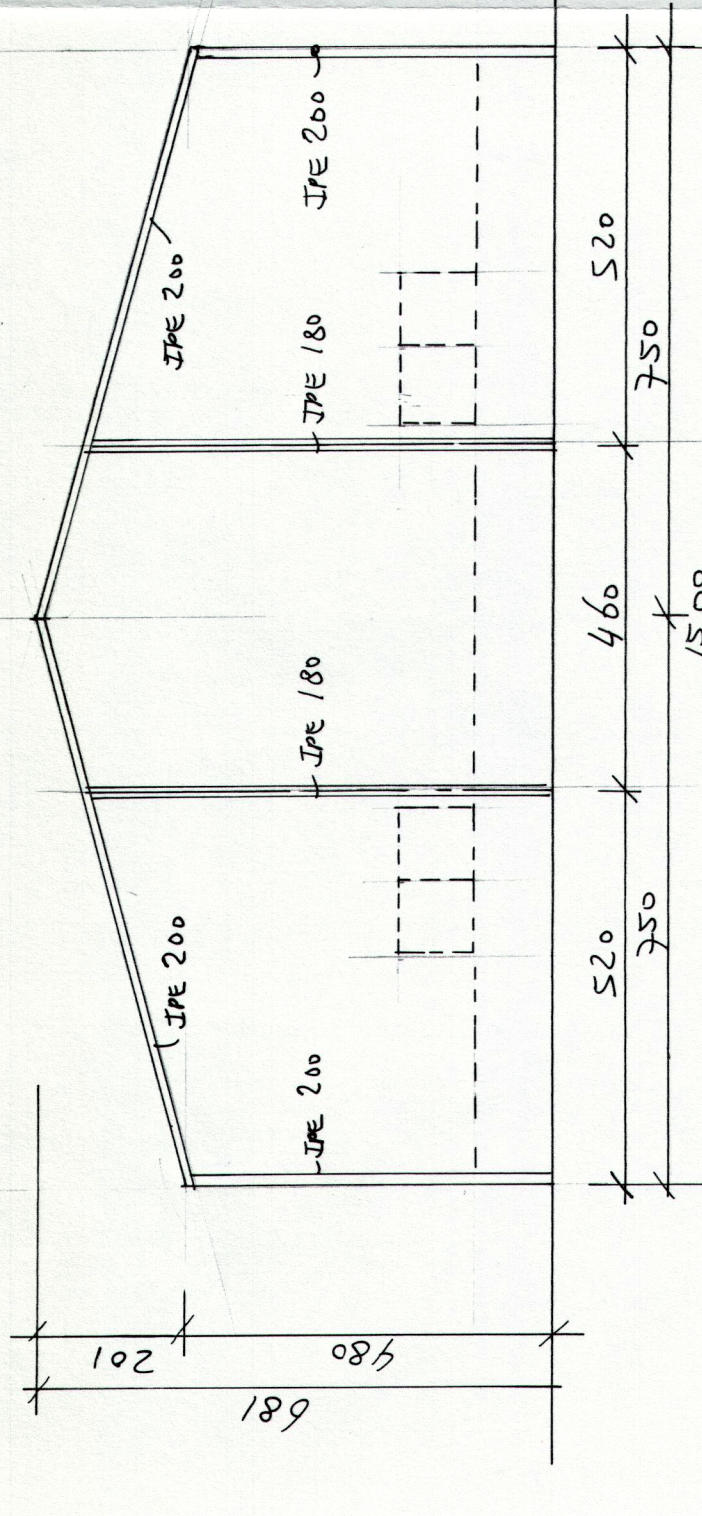

SPANT AS 15

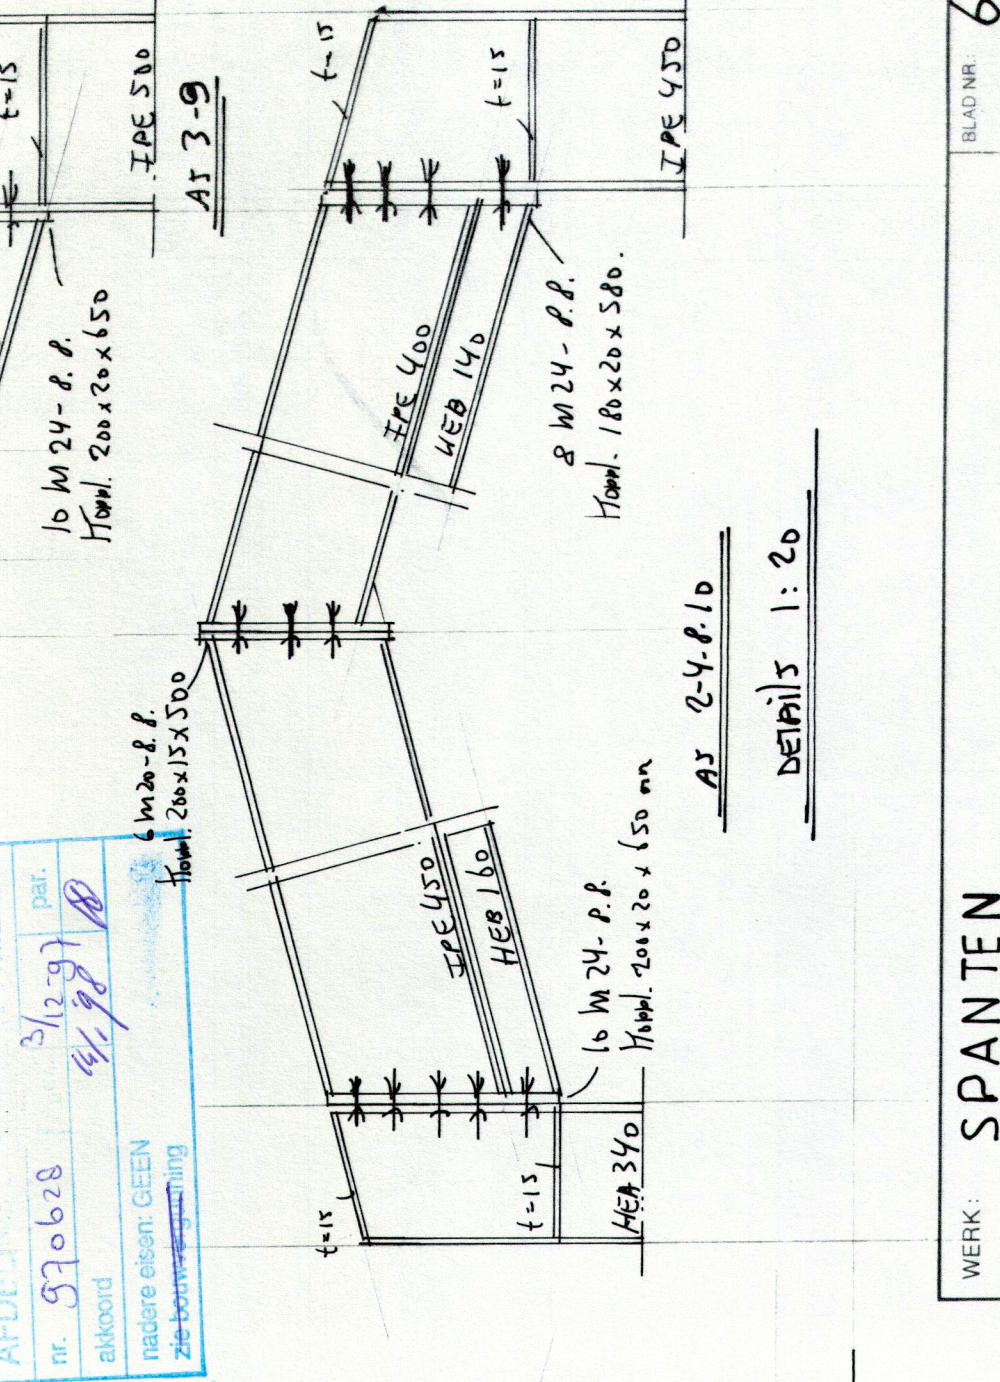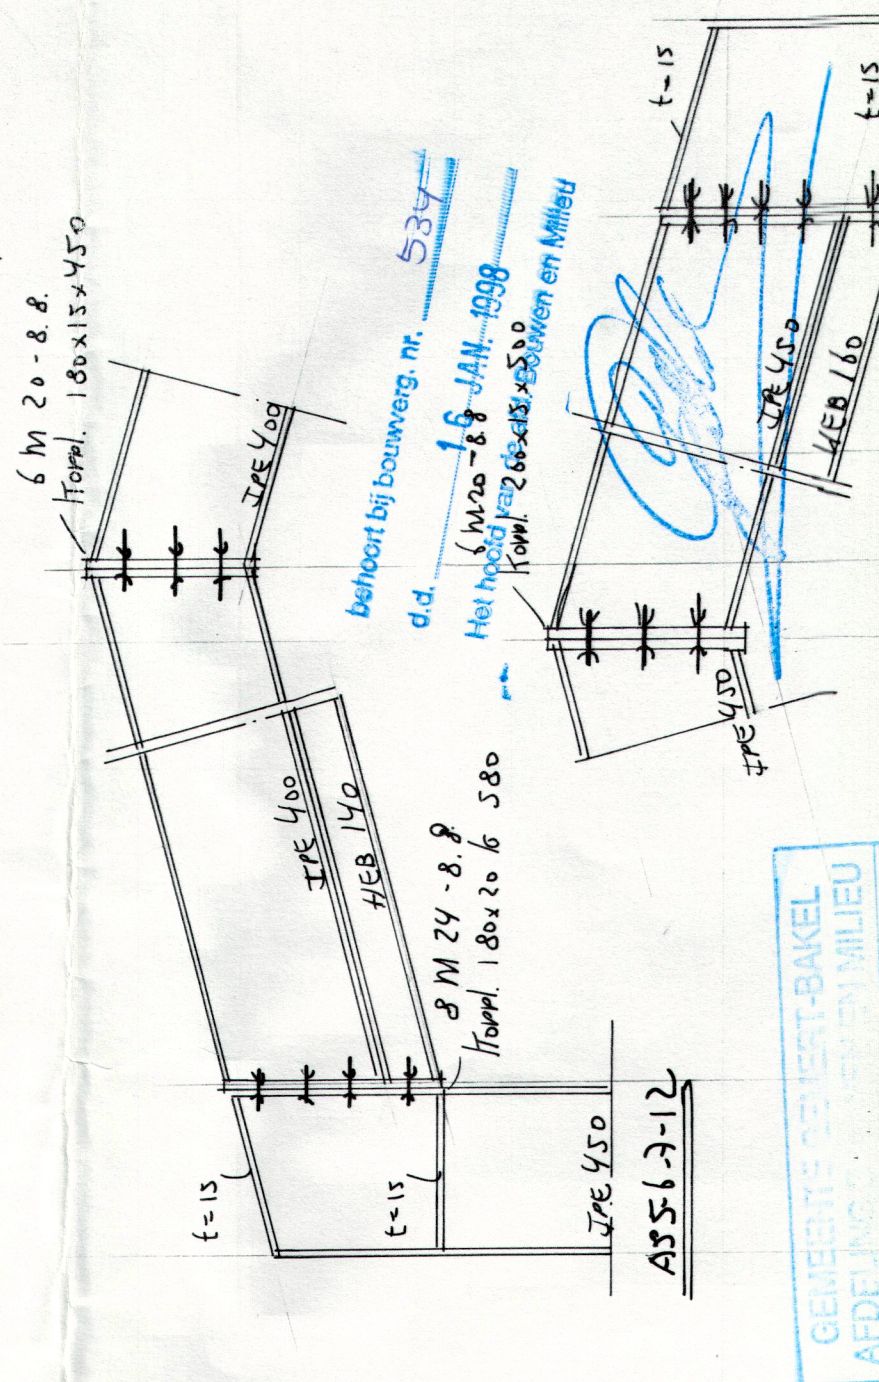

WERK:	SPANTEN
OPDRACHTGEVER:	NIEUWBOUW BEWEGING
OPDRACHTGEVER:	HUISMAN BEHEER BV
ZAKEN:	5421 WK OEWERT
OPDRACHTGEVER:	LOUIS HUISMAN & Zn. BV Systembouw
OPDRACHTGEVER:	4386
OPDRACHTGEVER:	Zandstraat 9 - Postbus 23 - 6420 AA Gennep - Tel. 043 681 800