


N:\518101516\07\918101516\Bane\Ar\H\1\Skisse 11_Plan_Persv.dwg - JGo - Plottet: 2019-03-14, 23:38:43 - XREF = T_Persv_Plan_Busantlegg_T_Kart_Altanbu_2D

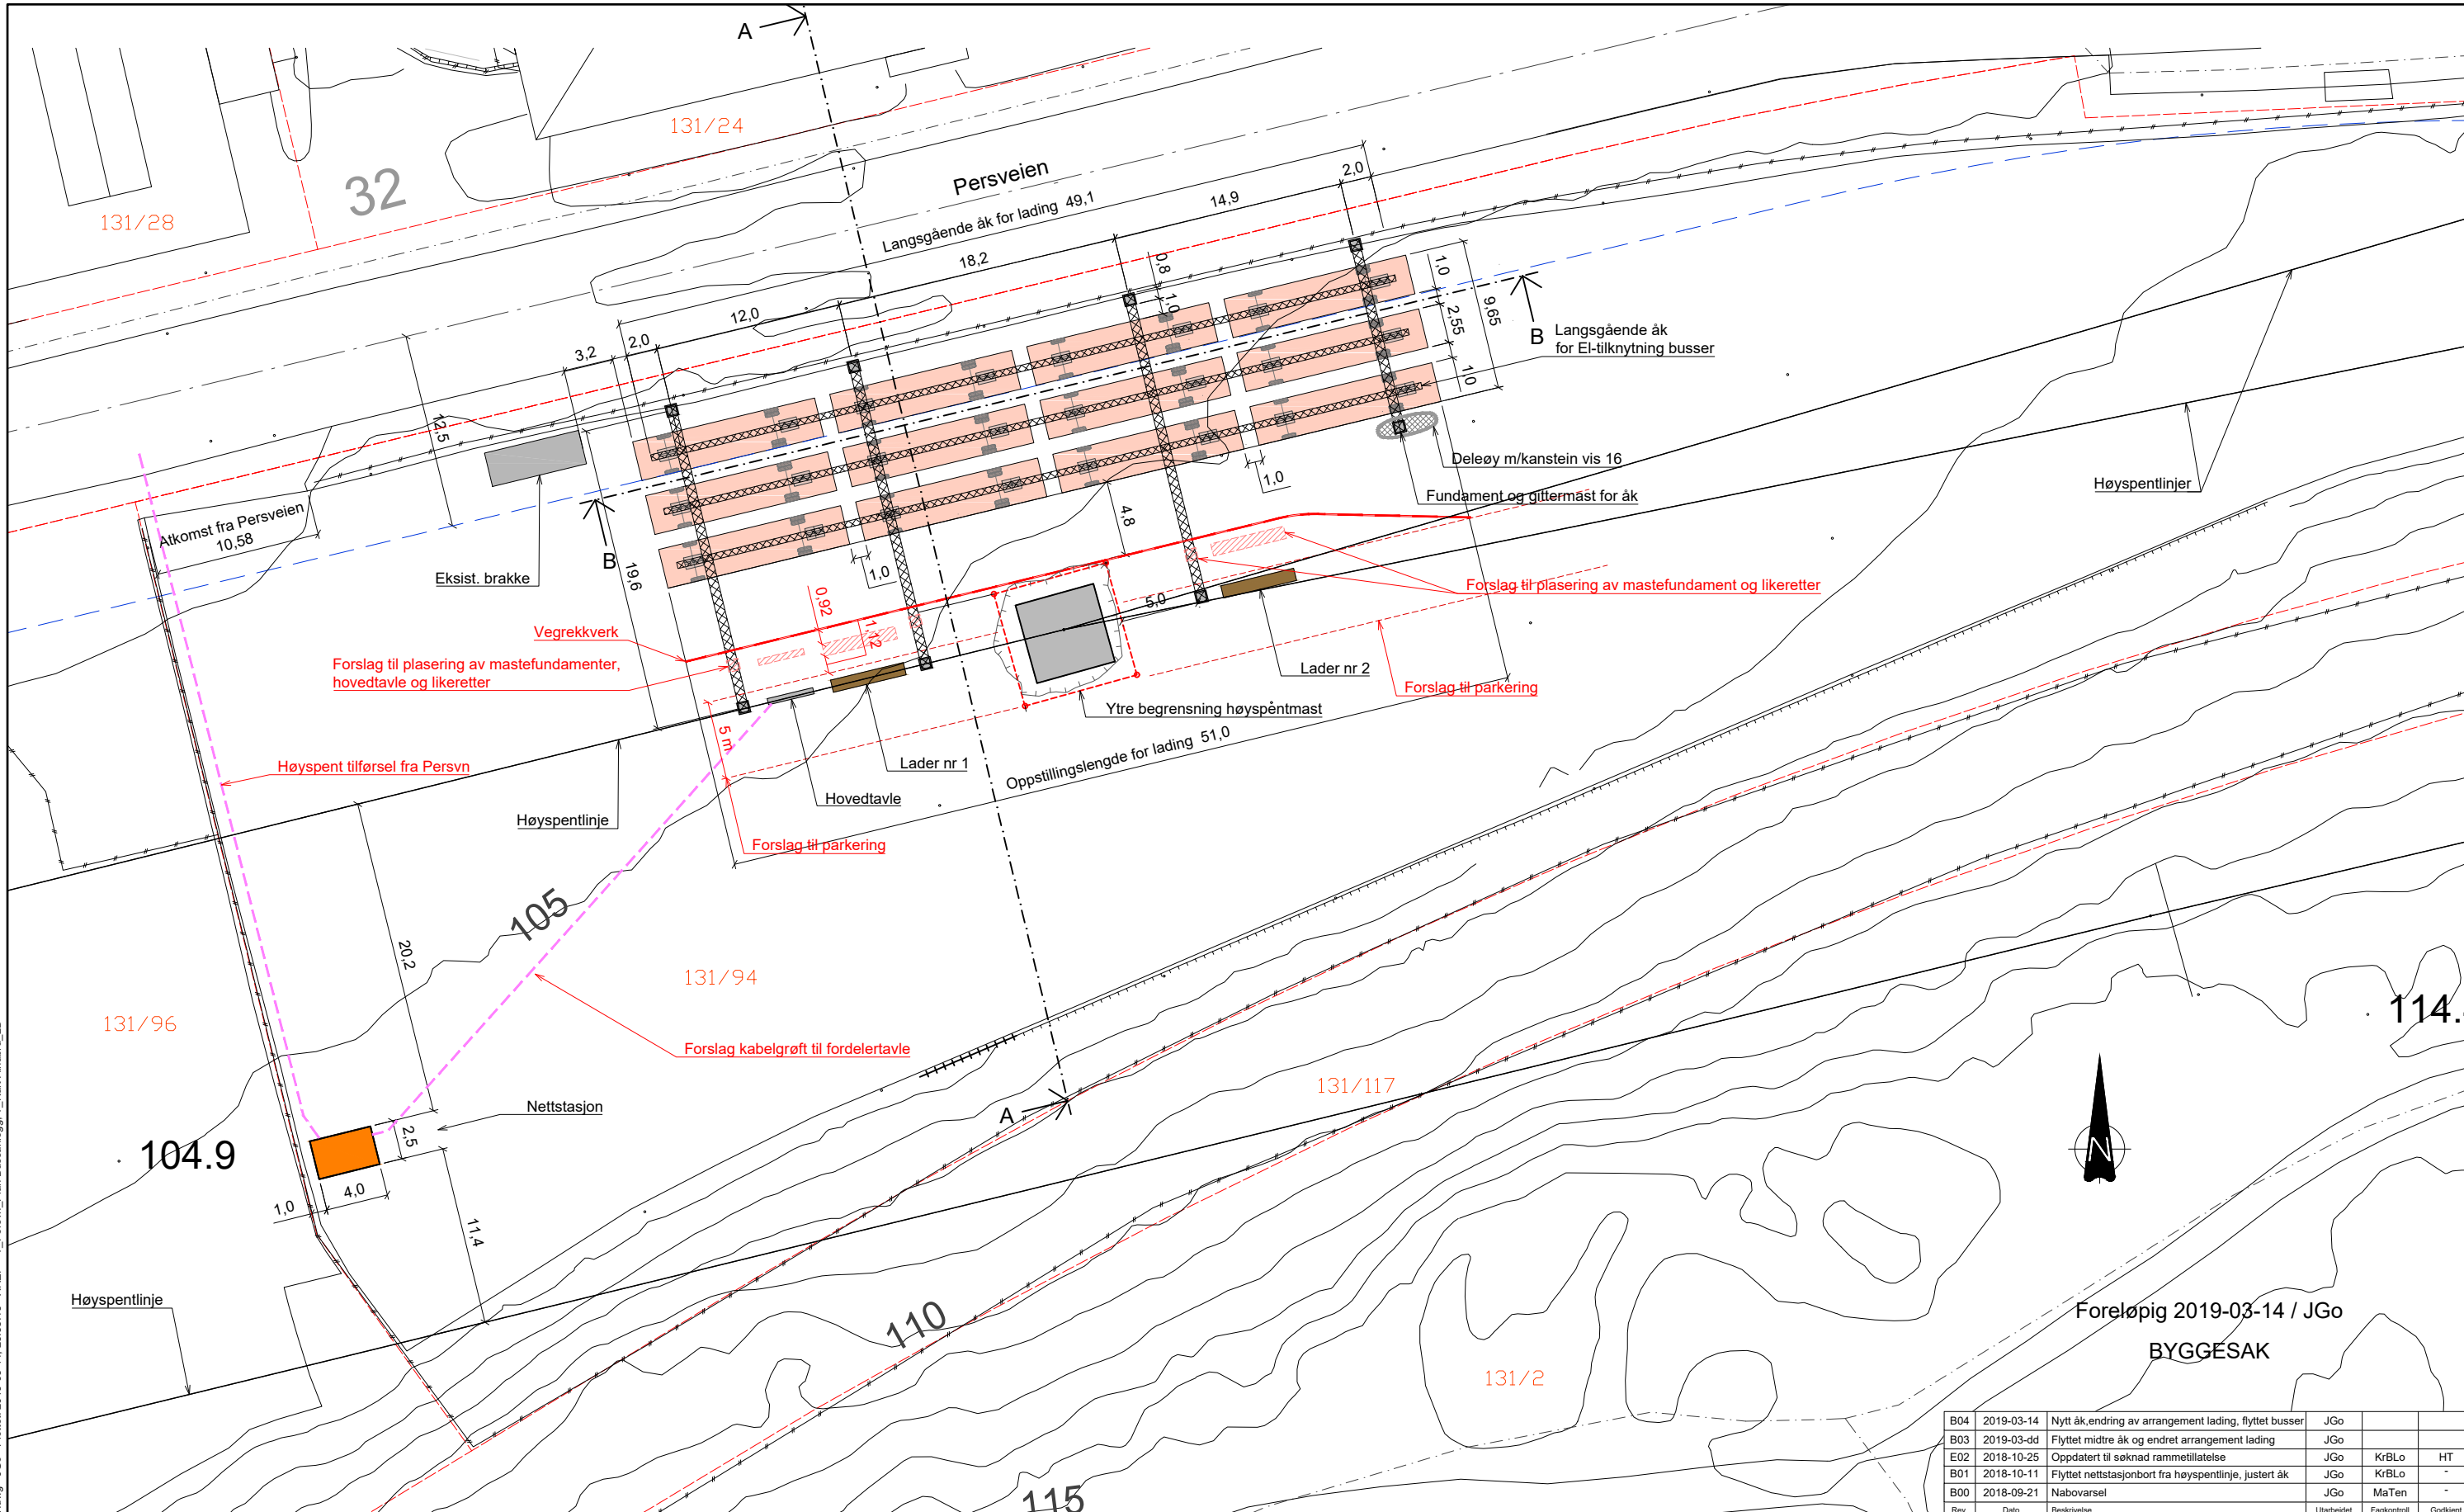


Foreløpig 2019-03-14 / JGo
BYGGESAK

Rev.	Dato	Beskrivelse	Fagkontroll	Godkjent
B04	2019-03-14	Nytt åk, endring av arrangement lading, flyttet busser	JGo	
B03	2019-03-dd	Flyttet midtre åk og endret arrangement lading	JGo	
E02	2018-10-25	Oppdatert til søknad rammetilatelse	JGo	KrBL0 HT
B01	2018-10-11	Flyttet nettstasjon bort fra høyspentlinje, justert åk	JGo	KrBL0 -
B00	2018-09-21	Nabovarsel	JGo	MaTen -

Supplerende detaljmål

M = 1:150

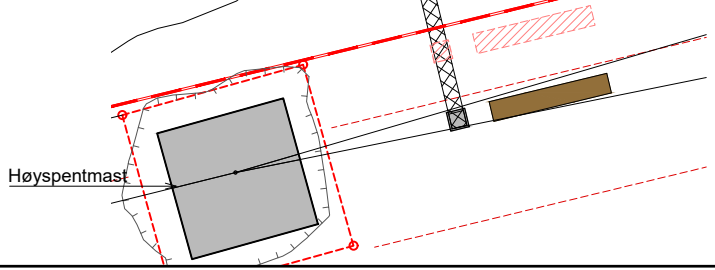

Henvising

Tegn S-12 Snitt/oppriss A - A og B - B
Tegn S-13 Nettstasjon - Plan og oppriss

Merknad

Dimensjon ladere (lxb): 4,8 m x 0,8 m
Dimensjon hovedtavle (lxb): 3,0 m x 0,4 m

BUSSANLEGG AS Målestokk (gjelder A1)
1:200

Elektrisk infrastruktur for buss
Persveien
Plan

Norconsult	Oppdragsnummer 5181079	Tegningsnummer S-11	Revisjon B
-------------------	---------------------------	------------------------	---------------