
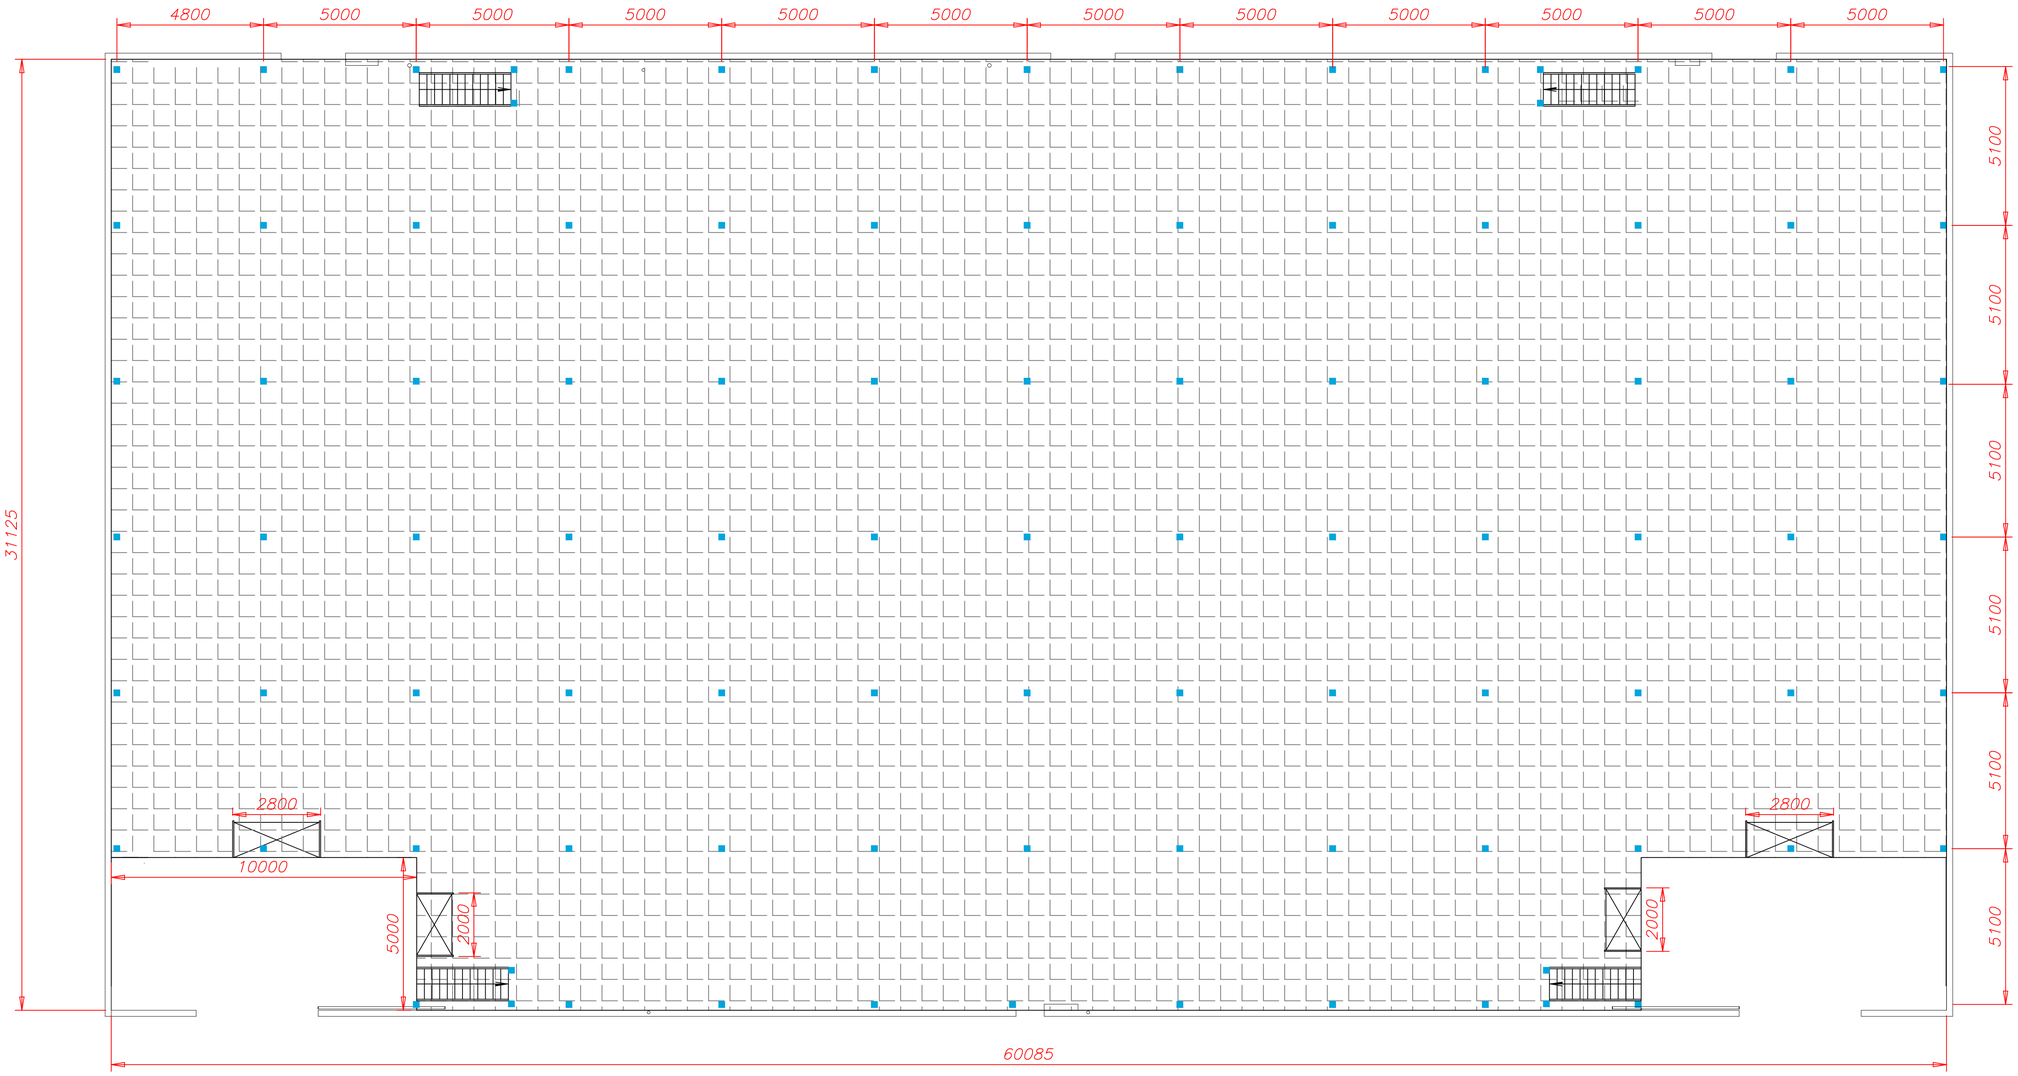


Plan
1:100

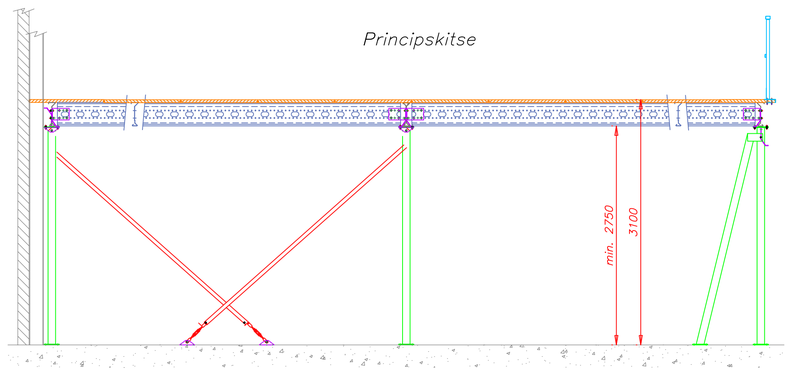

Noter:
Ubenævnte mål i mm

Revisioner:

Nr.	Dato	Init.	Tekst
A	08.05.15	HK	Ændret søjleplacering og trapper

thanex
Theilgaards Allé 17 – Tlf. 46 18 69 69
DK4600 Køge – Fax 46 18 56 08
E-mail: info.thanex.dk

Denne tegning, idé og lay-out tilhører THANEX, og må derfor ikke kopieres eller overlades til trediemand uden vor skriftlige tilladelse.

PrimeCargo Terminal 1

Thanex Mezzanin

Dato	Init.
17.04.2015	HK
Sag nr. -----	Målestok 1:100
Layout: Plan og opstalt	
Tegnings nr: 1591_1	Rev. A