


Kompleks	Bygg	Etg	Fag	System	Type	Løpenummer	Revisjon	Fase	Status
						B-08	02		

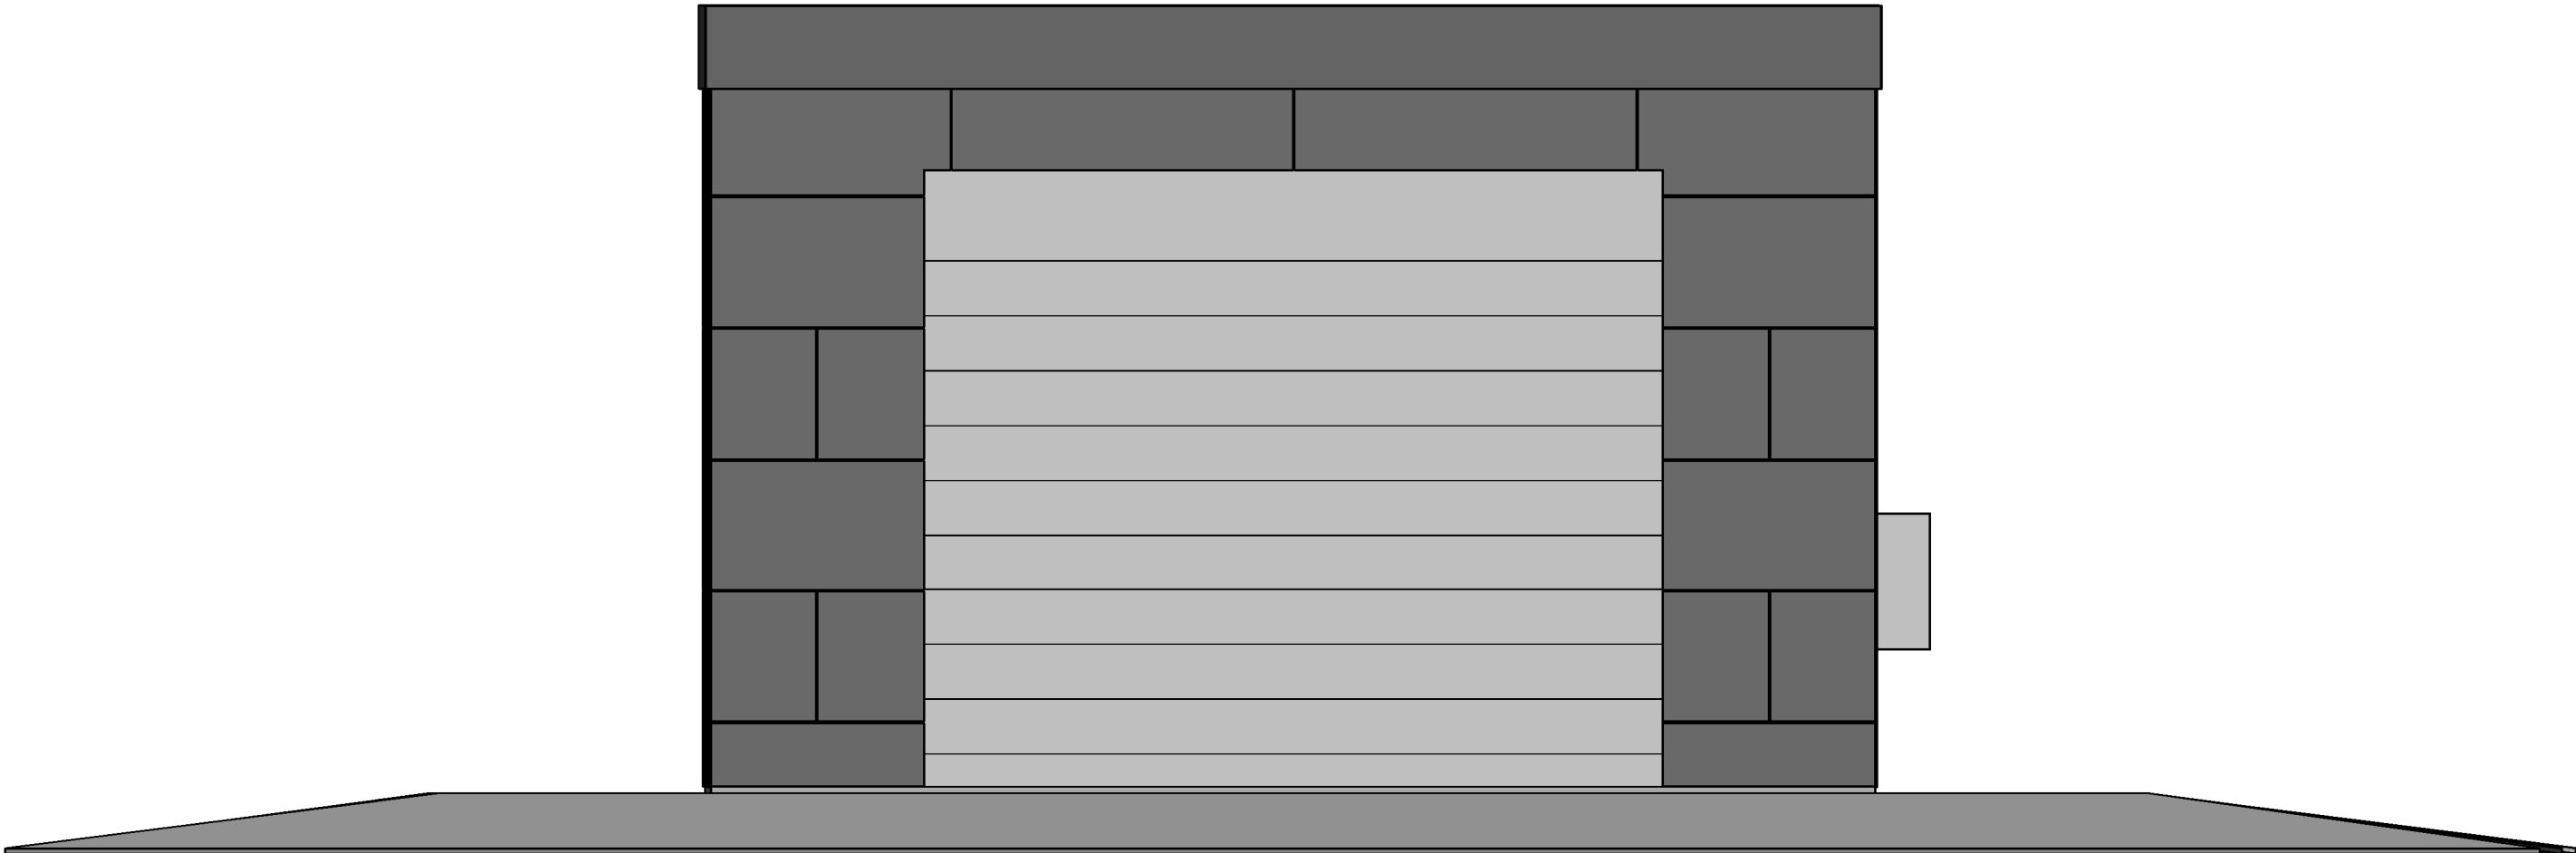

02	Som bygd	20.11.19	FNL	STMO					
01	Underlag til prefab	14.08.19	FNL	FNL					
00	Anbudstegning	15.05.19	FNL	STMO					
Rev.	Revisjonstekst	Dato	Tegnet	Kontroll					
Prosjektfase									
Detaljprosjekt									
 RAMBØLL NORGE AS - DRAMMEN Erik Børresens allé 7, Postboks 113 Bragernes, N-3001 Drammen T +47 32 25 45 00, drammen@ramboll.no									
DRAMMEN HAVN		Oppdragsnummer 1350032309-002							
LANDSTRØM		Tegnet av FNL	Dato 15.05.19						
		Kontroll STMO	Dato 15.05.19						
Kattegat teknisk bygg - fasade sør		Godkjent FNL	Dato 15.05.19						
		Utsendt dato 15.05.19							
		Målestokk 1:50							
Kompleks	Bygg	Etg	Fag	System	Type	Løpenummer	Revisjon	Fase	Status
						B-08	02		