


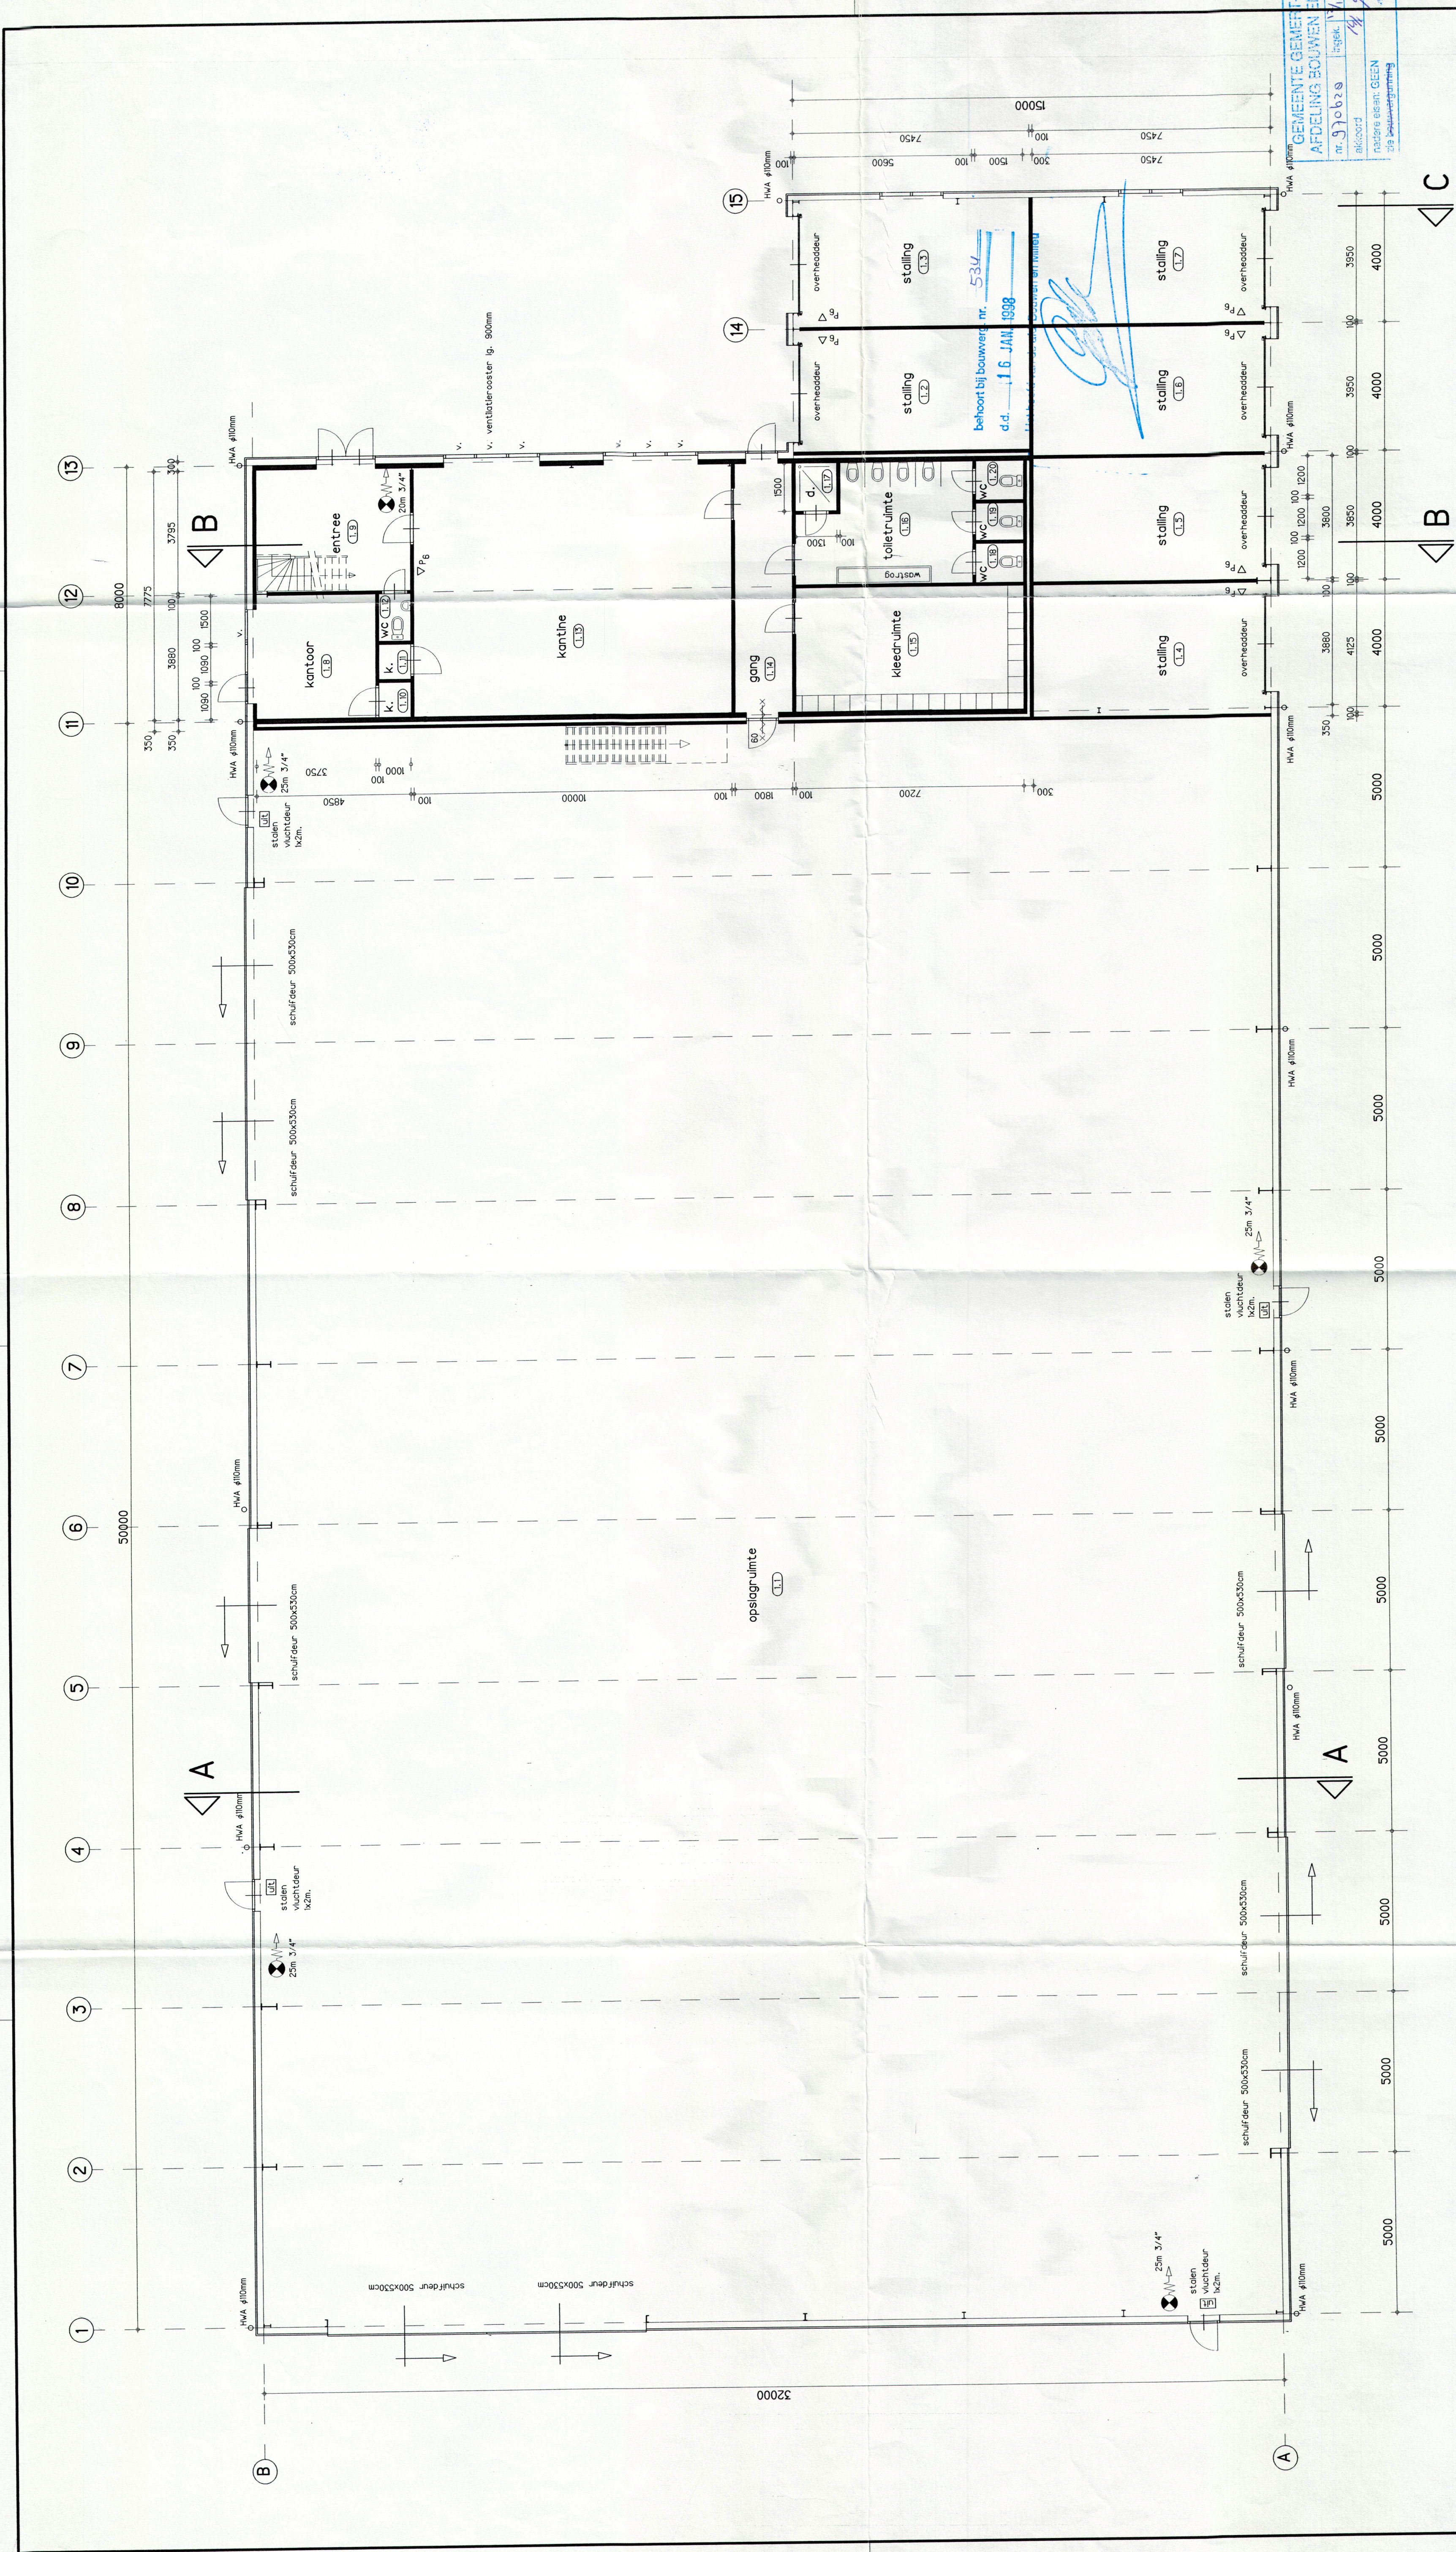

brandwerende zelfsluitende deur (60 min.)

- boven alle vluchtduren bordje uit aanbrengen
- Alle vluchtduren voorzien van pankeksluiting
- De ruimten 1.15 t/m 1.20 voorzien van afzuiging mechanische ventilatie unit

25m 3/4" brandslanghaspel vlg. NEN 3211

- Trappen uitvoeren vlg. bouwbesluit
- Voor ventilatievoorzieningen zie bijlage bouwbesluit.

opdrachtgever : **HUISMAN BEHEER B.V.**
Zandstraat 9
5421 WK Gemert
tel. 0492-361880

ontwerp : **BEGANEGROND**
Nieuwbouw bedrijfsruimte

Datum : **02-12-98**
Gewijz. : **12-01-97**
school : **1:100**
getekend : **ER**
formaat : **A1**
blad no. : **02**
project no. : **4386**

Louis Huisman & Zn. BV
Systeembouw: Hout en Staalbouw
Zandstraat 9 - 5420 AA - Gemert
Postbus 29 - 5420 AA - Gemert
Tel. 0492 361880 - Fax 0492 365075

GEMEENTE GEMERT-BAKEL
AFDELING BOUWEN EN MILIEU
nr. 5311 d.d. 16 JAN 1998
Bekendmaking
niet te bezien
niet te bezien