


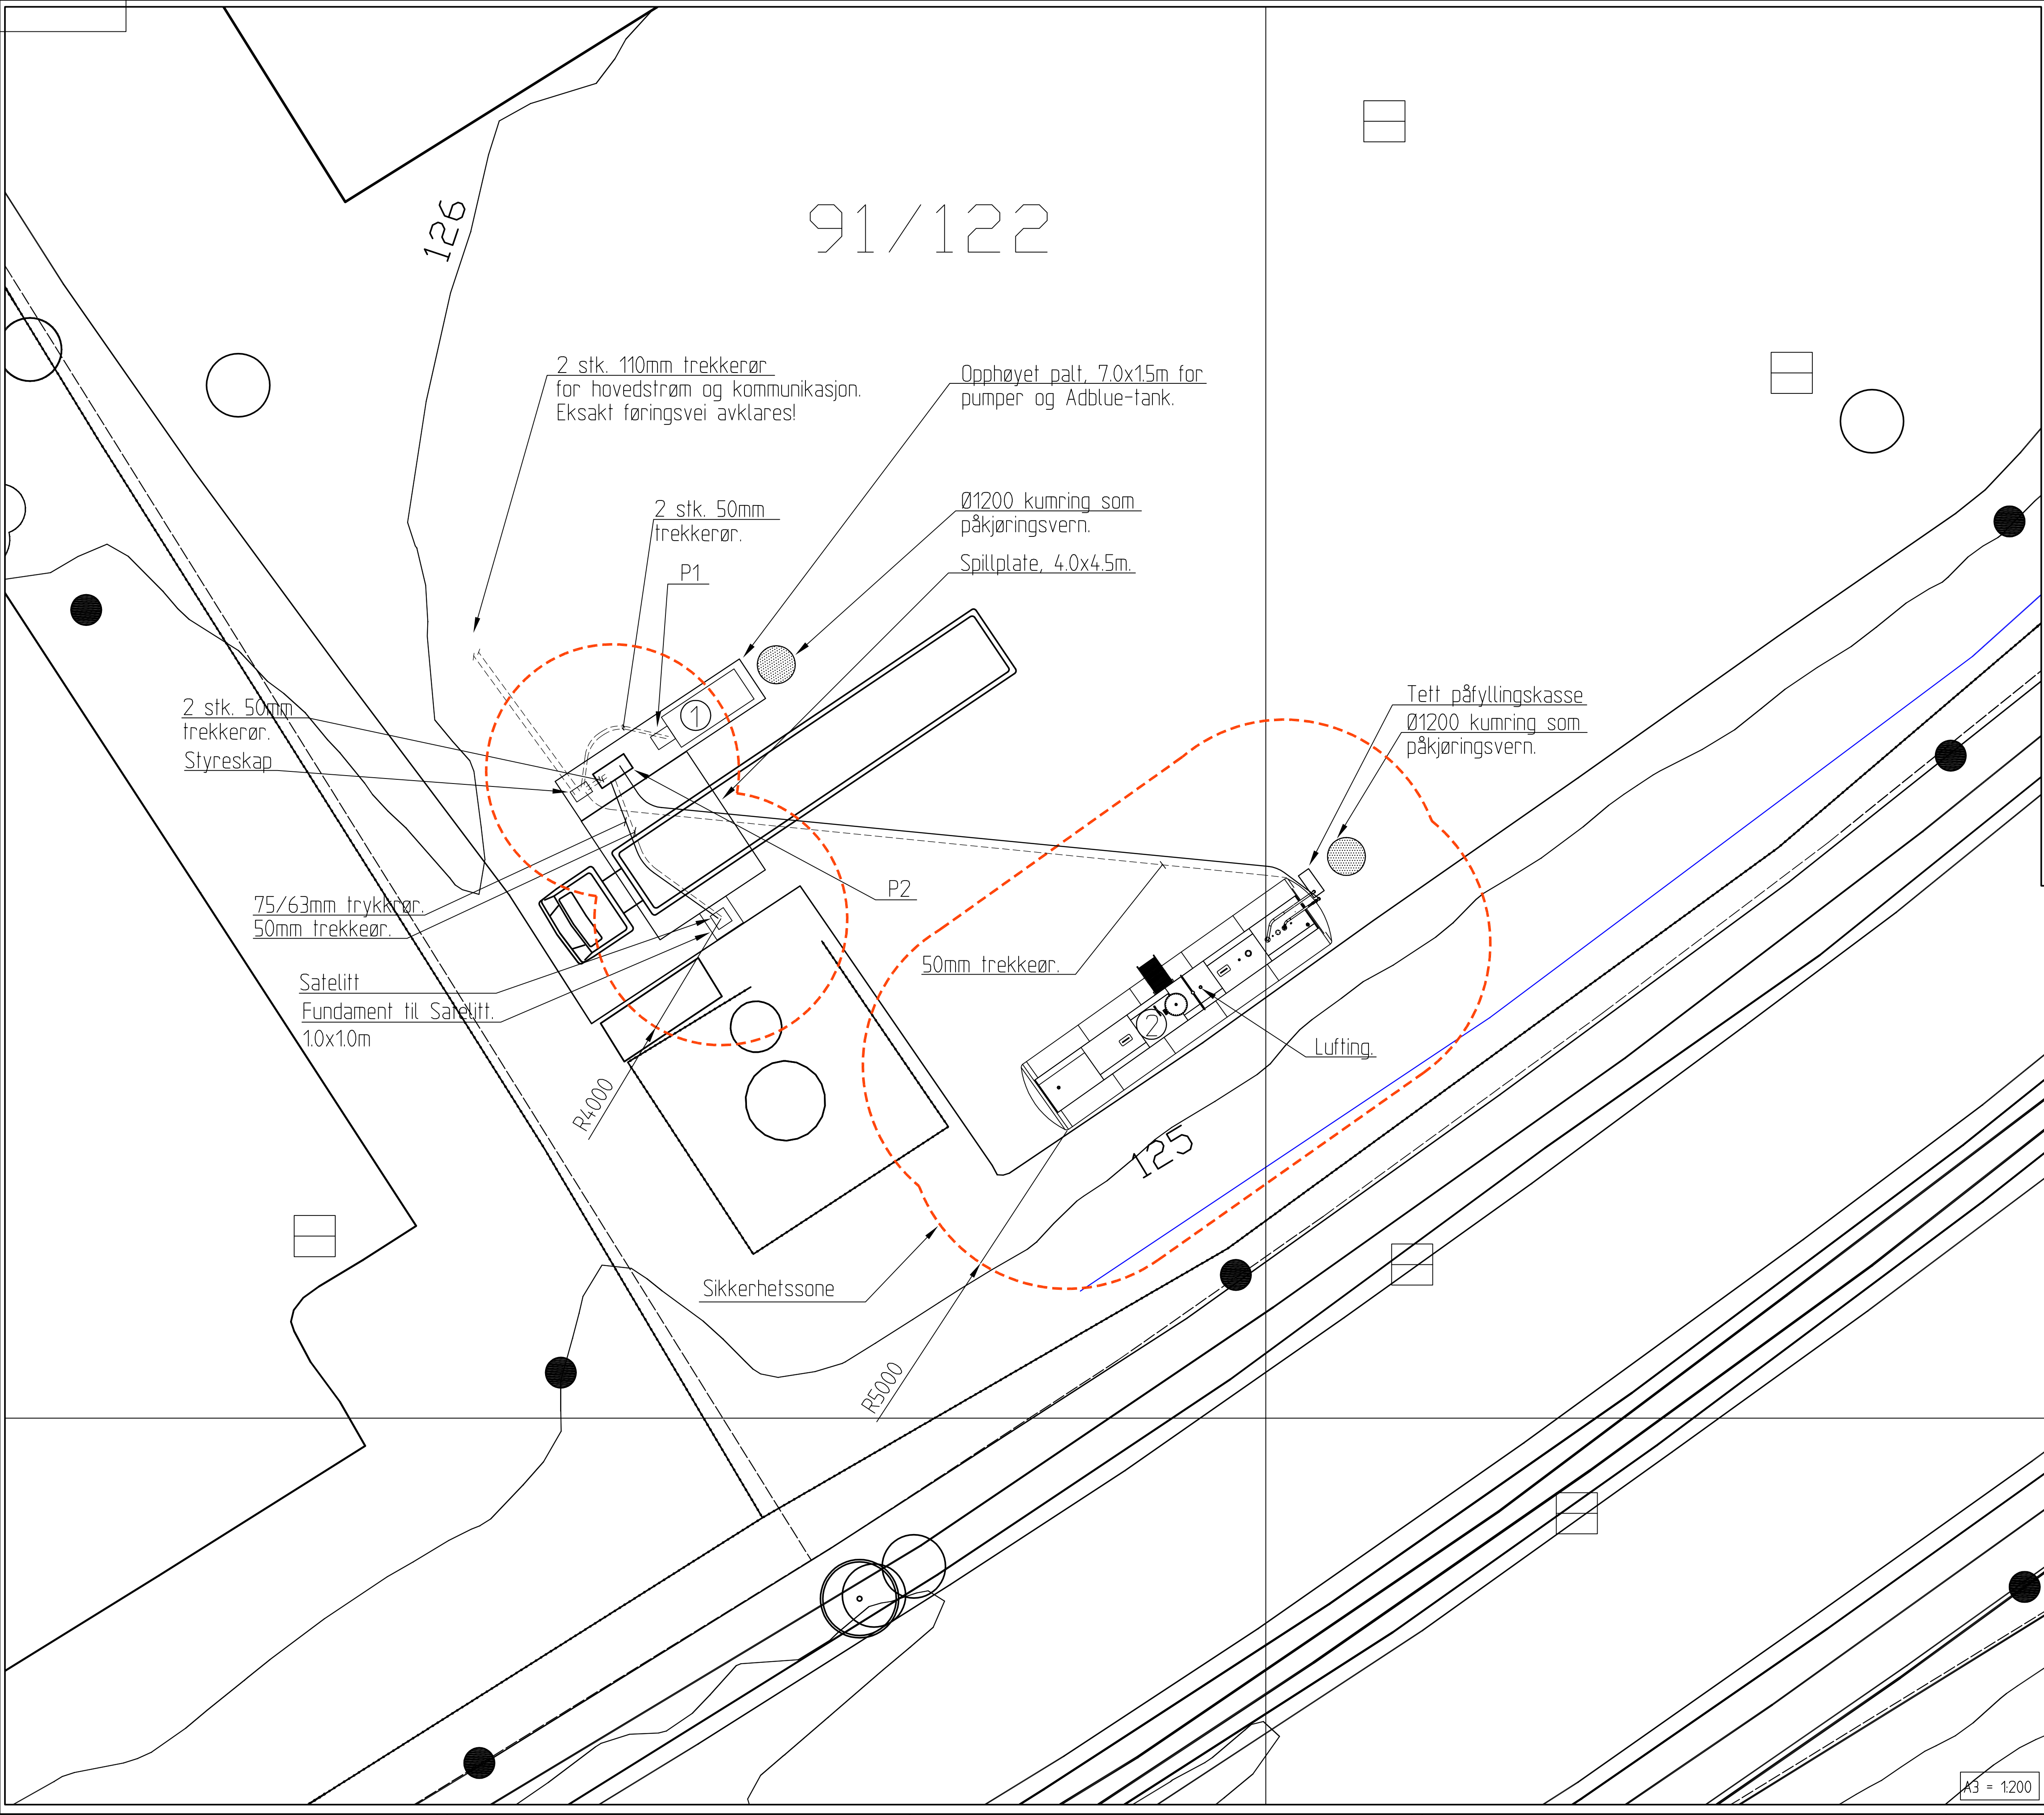

SIKKERHETSSONE : MIN. AVSTAND TIL NABOGRENSE, OFFENTLIG FERDELSLINJE, TENNKILDE, BRENNBAR BYGNING/OPPLAG, ÅPNING I VEGG SOM VINDU/DØR O.L.

TANKTABELL :

TANK NR.	PRODUKT	VOLUM	TYPE	MONTERT	KOMMENTAR
1	ADBLUE	4m3	PLAST	2017	TOKHEM
2	DIESEL	50m3	DVS	2017	U-CONT
3					
4					

INDEKSER: ^ = KAMMERDELT // = OVERGRUNNSTANK * = ANTATT - = MANGLER UNDERLAG

PUMPETABELL :

TANK NR.	1	2	3	4			
PRODUKTKVALITET	ADBLUE	DIESEL					
Pall/Pumpe							
1	1	0500T12	X				
1	2	0510		X			

INDEKSER : (h) = Hevert, (p) = Pluggel, (pp) = Pluggel ved pall, (pt) = Pluggel ved tank

D					
C					
B					
A	Fjernet oljeskiltet			16.03.2017	RUF
Rev.	Revisjonen gjelder			Dato	Utført/Kontr.

ASKO		Prosj. Nr.: A095407	
Kommune: Oslo	Gnr.: 91		
Fylke: Oslo	Bnr.: 122		
Stasjonsnavn: Asko Kalbakken	Mål: 1:100	Tegn.: RUF	Kontr.: JON
Sted: Bedriftsveien 9, 9050 Oslo	Dato: 22.02.2017		
Tegningsnavn: Situasjonsplan - Drivstoffanlegg	Tegningsnummer: A095407-05	Rev.: A	