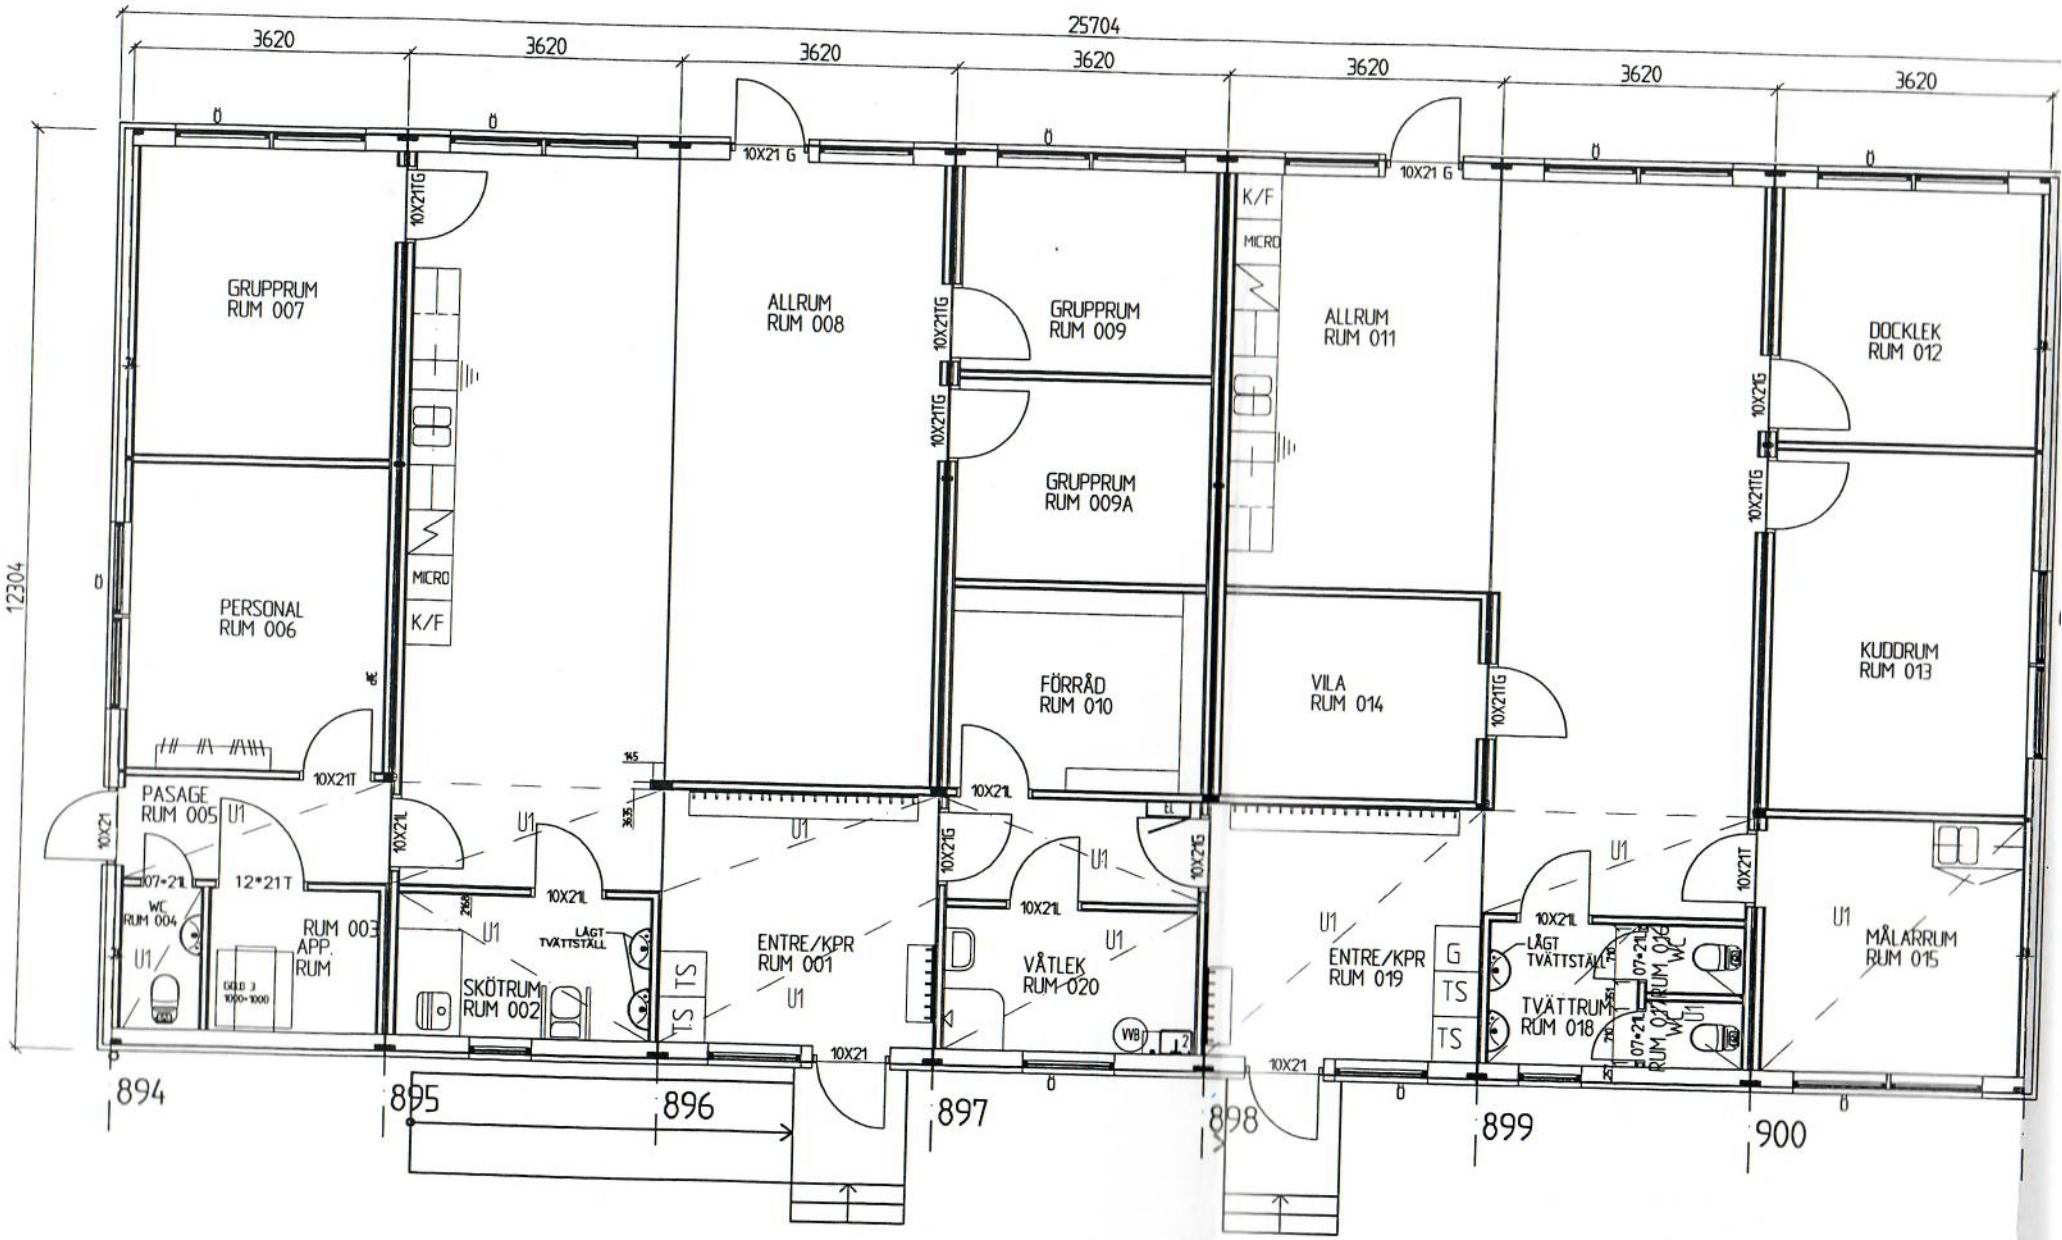
25704
3620
12304
GRUPPRUM RUM 007
PERSONAL RUM 006
PASAGE RUM 005
WC RUM 004
RUM 003 APP. RUM
SKÖTRUM RUM 002
LÅGT TVÄTTSTÄLL
ENTRE/KPR RUM 001
ALLRUM RUM 008
GRUPPRUM RUM 009
GRUPPRUM RUM 009A
FÖRRÅD RUM 010
VÅTLEK RUM 020
ALLRUM RUM 011
VILA RUM 014
ENTRE/KPR RUM 019
TVÄTTRUM RUM 018
RUM 017
DOCKLEK RUM 012
KUDDRUM RUM 013
MÅLARRUM RUM 015
K/F
MICRO
894
895
896
897
898
899
900